


PLANIMETRIA DI PROGETTO
scala 1:100

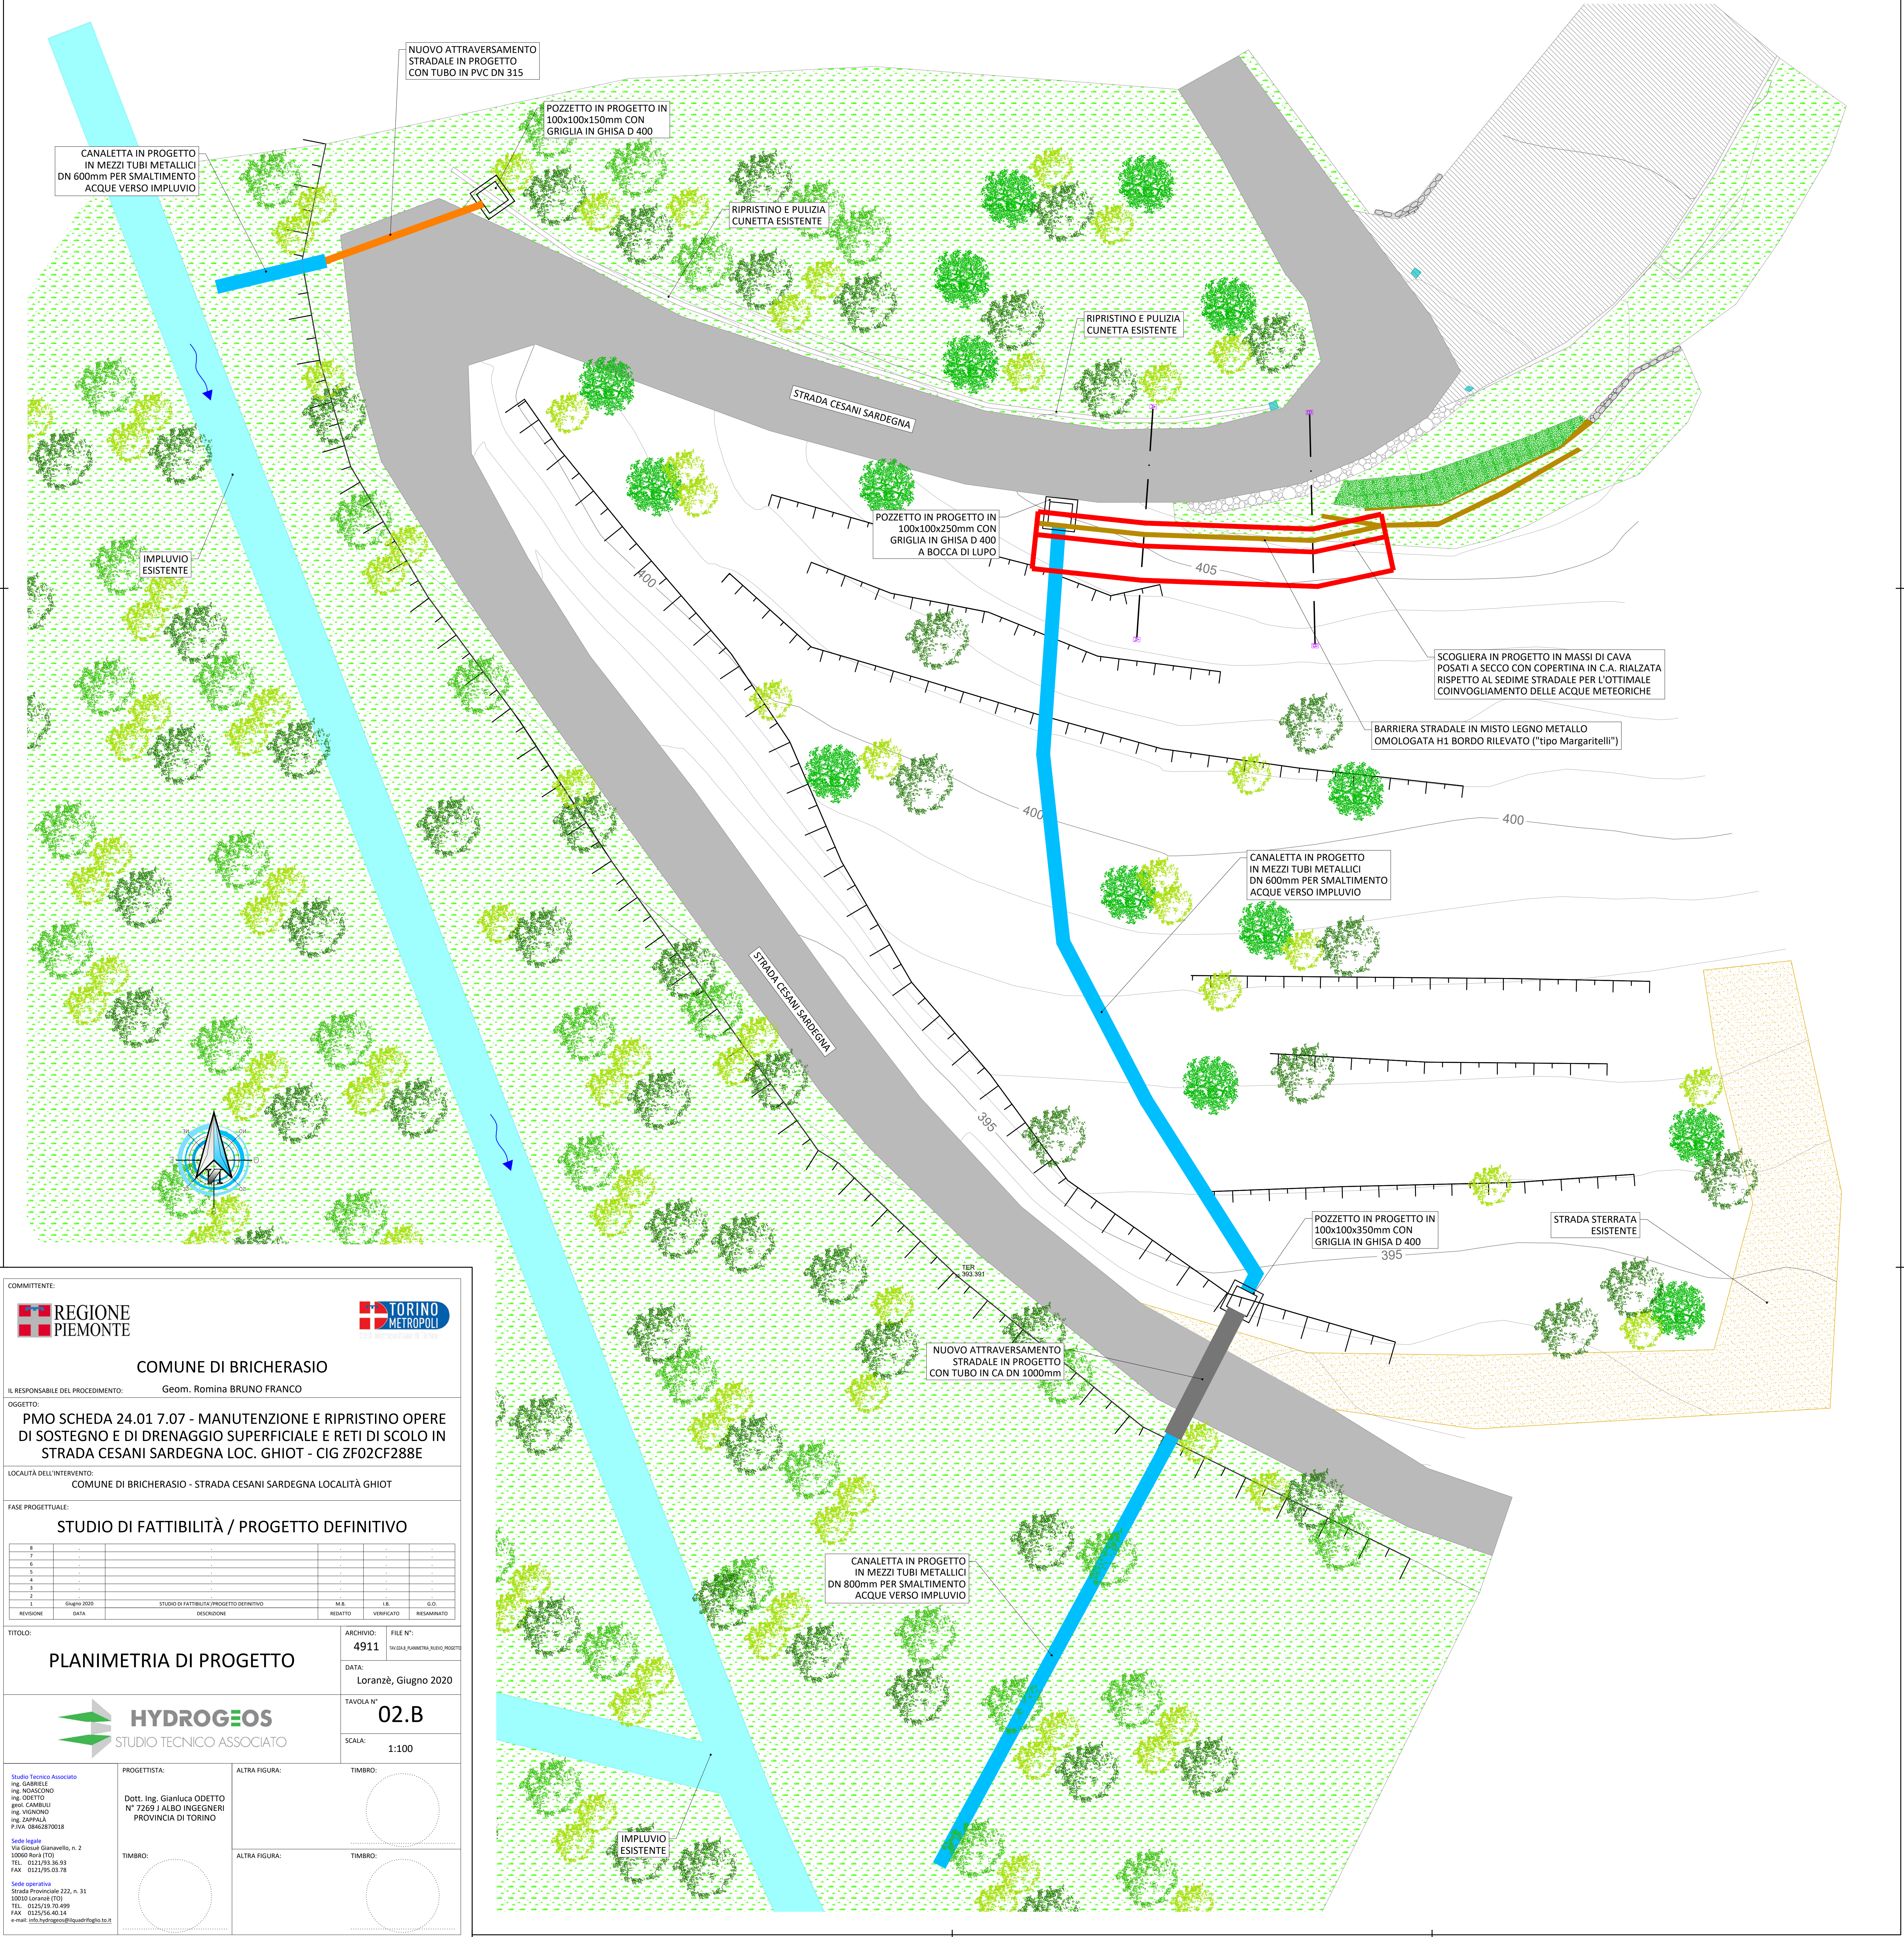

REGIONE PIEMONTE

TORINO METROPOLI

COMUNE DI BRICHERASIO

IL RESPONSABILE DEL PROCEDIMENTO: Geom. Romina BRUNO FRANCO

OGGETTO:

PMO SCHEDA 24.01 7.07 - MANUTENZIONE E RIPRISTINO OPERE DI SOSTEGNO E DI DRENAGGIO SUPERFICIALE E RETI DI SCOLO IN STRADA CESANI SARDEGNA LOC. GHIOT - CIG ZF02CF288E

LOCALITÀ DELL'INTERVENTO:

COMUNE DI BRICHERASIO - STRADA CESANI SARDEGNA LOCALITÀ GHIOT

FASE PROGETTUALE:

STUDIO DI FATTIBILITÀ / PROGETTO DEFINITIVO

8	-	-	-	-	-	-	-	-	-
7	-	-	-	-	-	-	-	-	-
6	-	-	-	-	-	-	-	-	-
5	-	-	-	-	-	-	-	-	-
4	-	-	-	-	-	-	-	-	-
3	-	-	-	-	-	-	-	-	-
2	-	-	-	-	-	-	-	-	-
1	Giugno 2020	STUDIO DI FATTIBILITÀ / PROGETTO DEFINITIVO	M.B.	I.B.	G.O.				
REVISIONE	DATA	DESCRIZIONE	REDATTO	VERIFICATO	RIESAMINATO				

TITOLO:

PLANIMETRIA DI PROGETTO

HYDROGEOS

STUDIO TECNICO ASSOCIATO

PROGETTISTA:

Dott. Ing. Gianluca ODETTO
N° 7269 / ALBO INGEGNERI
PROVINCIA DI TORINO

ALTRA FIGURA:

TIMBRO:

TITOLO:

PLANIMETRIA DI PROGETTO

ARCHIVIO:

4911

FILE N°:

10024 - PLANIMETRIA, RILEVATO, PROGETTO

DATA:

Loranzè, Giugno 2020

TAVOLA N°:

02.B

SCALA:

1:100

Studio Tecnico Associato
ing. GABRIELE
ing. NOBISCONO
ing. ODETTO
ing. CAMILLI
ing. VIGNONO
ing. ZAPPALÀ
P. VIA. 0562/270018

Sede legale
Via Giuseppe Garibaldi, n. 2
10090 Ivrea (TO)
TEL. 0121/93.36.93
FAX 0121/95.03.78

Sede operativa
Strada Provinciale 222, n. 31
10010 Lomello (TO)
TEL. 0125/55.75.499
FAX 0125/56.40.14
e-mail: info@hydrogeos.it

TIMBRO:

ALTRA FIGURA:

TIMBRO: