



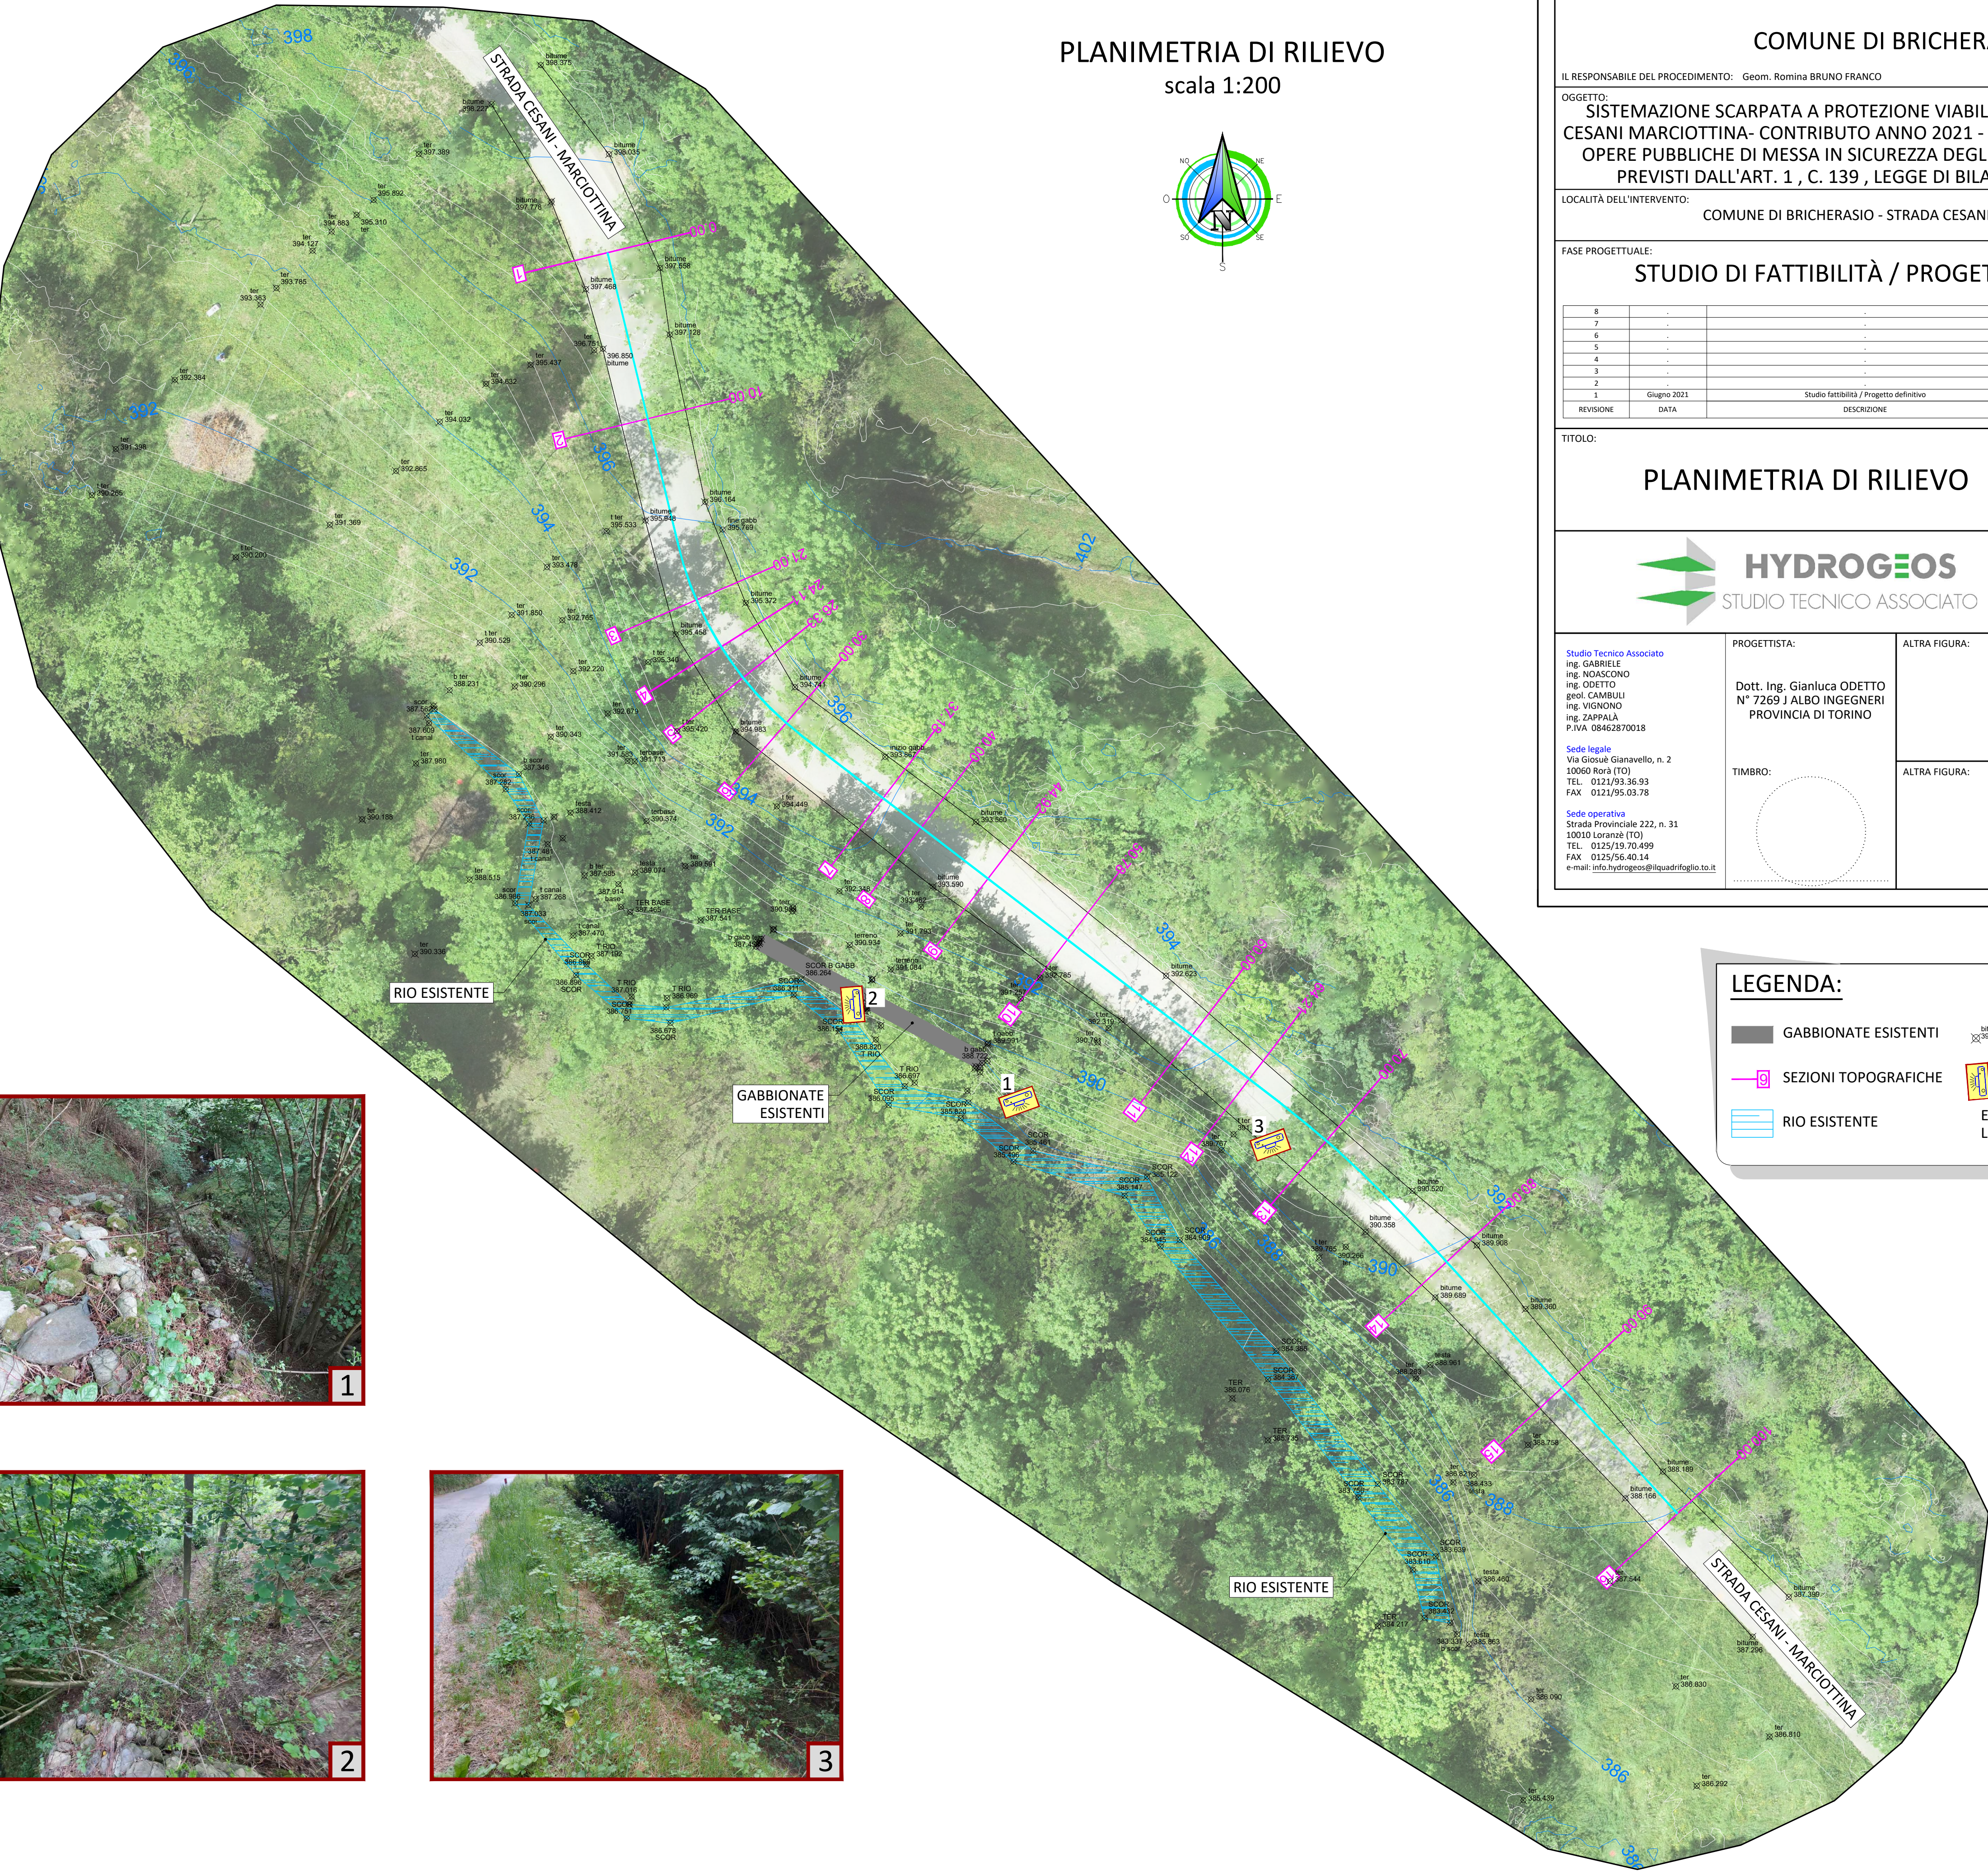

PLANIMETRIA DI RILIEVO
scala 1:200

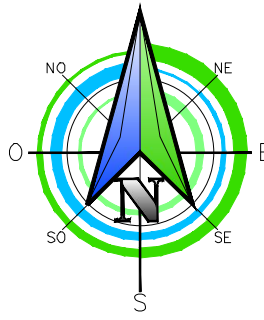

COMMITTENTE:

REGIONE PIEMONTE

TORINO METROPOLI
Città metropolitana di Torino

COMUNE DI BRICHERASIO

IL RESPONSABILE DEL PROCEDIMENTO: Geom. Romina BRUNO FRANCO

OGGETTO:
SISTEMAZIONE SCARPATA A PROTEZIONE VIABILITA' PUBBLICA IN STRADA CESANI MARCIOTTINA- CONTRIBUTO ANNO 2021 - PER INTERVENTI RIFERITI AD OPERE PUBBLICHE DI MESSA IN SICUREZZA DEGLI EDIFICI E DEL TERRITORIO PREVISTI DALL'ART. 1 , C. 139 , LEGGE DI BILANCIO N. 145 DEL 2018

LOCALITÀ DELL'INTERVENTO:
COMUNE DI BRICHERASIO - STRADA CESANI MARCIOTTINA

FASE PROGETTUALE:
STUDIO DI FATTIBILITÀ / PROGETTO DEFINITIVO

REVISIONE	DATA	DESCRIZIONE	REDATTO	VERIFICATO	RIESAMINATO
8	-	-	-	-	-
7	-	-	-	-	-
6	-	-	-	-	-
5	-	-	-	-	-
4	-	-	-	-	-
3	-	-	-	-	-
2	-	-	-	-	-
1	Giugno 2021	Studio fattibilità / Progetto definitivo	GO	GO	GO

TITOLO:
PLANIMETRIA DI RILIEVO

ARCHIVIO: 5253 FILE N°: TAV.02_PLANIMETRIA_RILIEVO

DATA:
Loranzè, Giugno 2021

TAVOLA N°
02

SCALA:
1:200

HYDROGEOS
STUDIO TECNICO ASSOCIATO

Studio Tecnico Associato
ing. GABRIELE
ing. NOASCONO
ing. ODETTO
geol. CAMBULI
ing. VIGNONO
ing. ZAPPALÀ
P.IVA 08462870018

Sede legale
Via Giosuè Gianavello, n. 2
10060 Rorà (TO)
TEL. 0121/93.36.93
FAX 0121/95.03.78

Sede operativa
Strada Provinciale 222, n. 31
10010 Loranzè (TO)
TEL. 0125/19.70.499
FAX 0125/56.40.14
e-mail: info.hydrogeos@ilquadrifoglio.to.it

PROGETTISTA:
Dott. Ing. Gianluca ODETTO
N° 7269 J ALBO INGEGNERI
PROVINCIA DI TORINO

ALTRA FIGURA:
TIMBRO:

TIMBRO:

LEGENDA:

- GABBIONATE ESISTENTI
- SEZIONI TOPOGRAFICHE
- RIO ESISTENTE

PUNTI RILEVATI CON GPS
E STAZIONE TOTALE

PUNTI DI PRESA
FOTOGRAFICA

EQUIDISTANZA CURVE DI
LIVELLO= 0.50m