




PLANIMETRIA DI RILIEVO INTERVENTO 2
scala 1:100

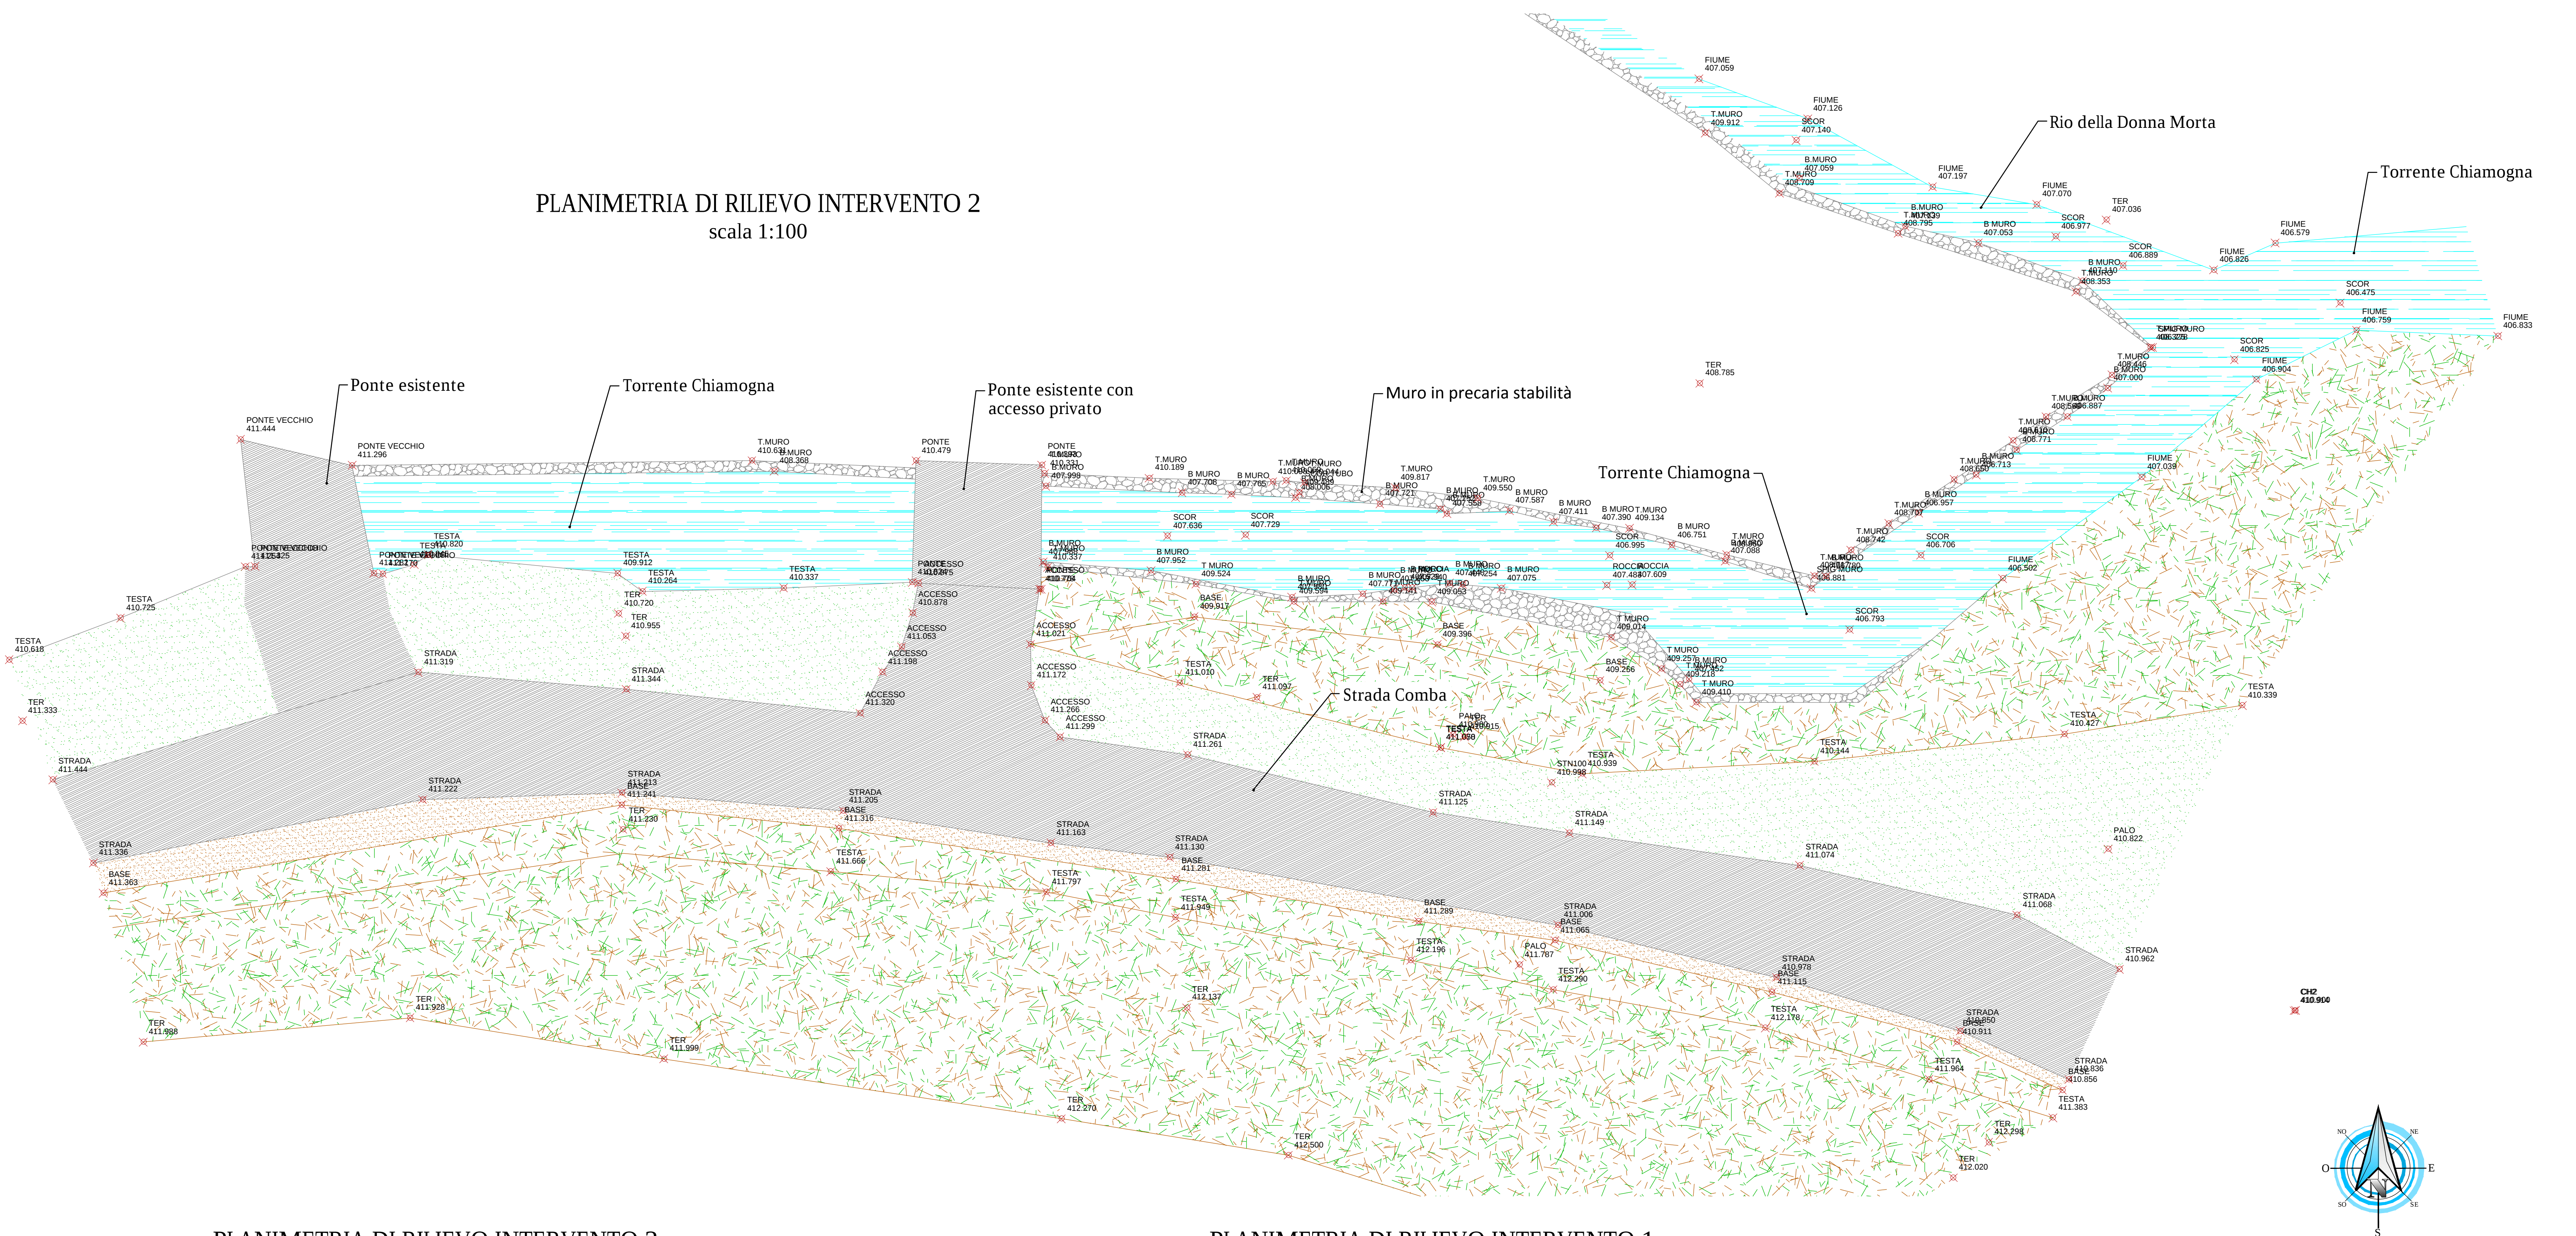

PLANIMETRIA DI RILIEVO INTERVENTO 3
scala 1:100

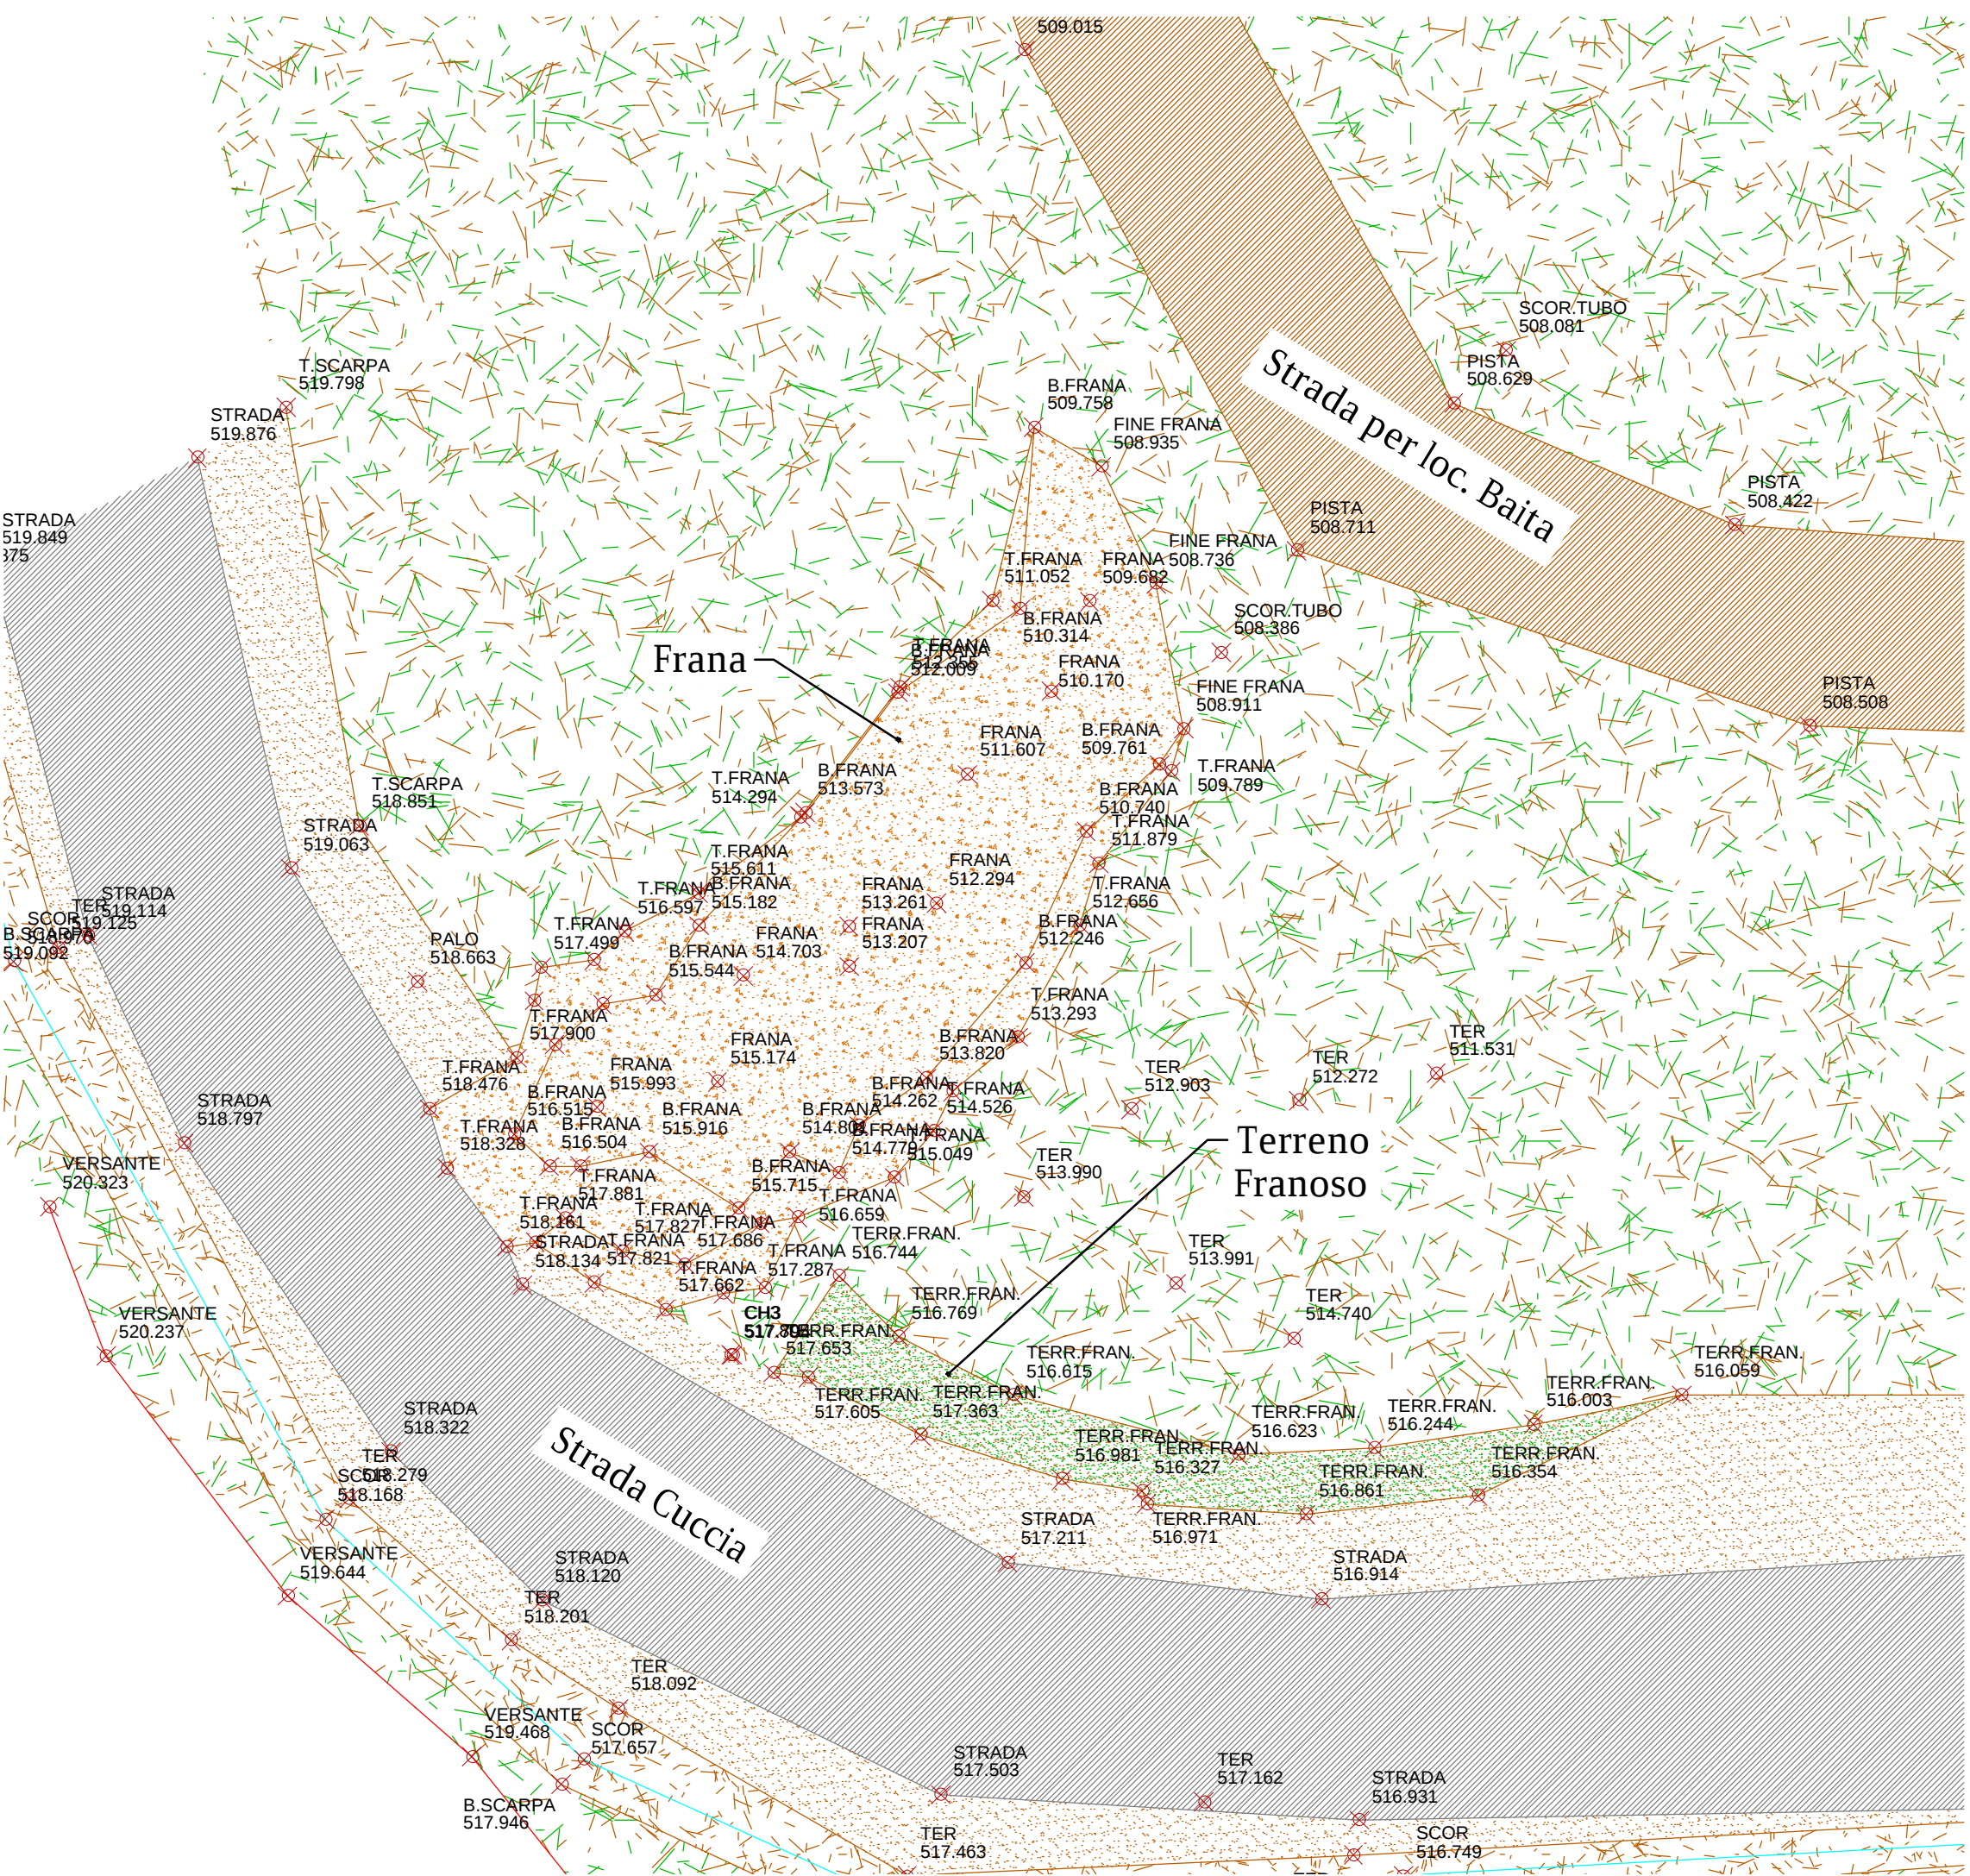

PLANIMETRIA DI RILIEVO INTERVENTO 1
scala 1:100

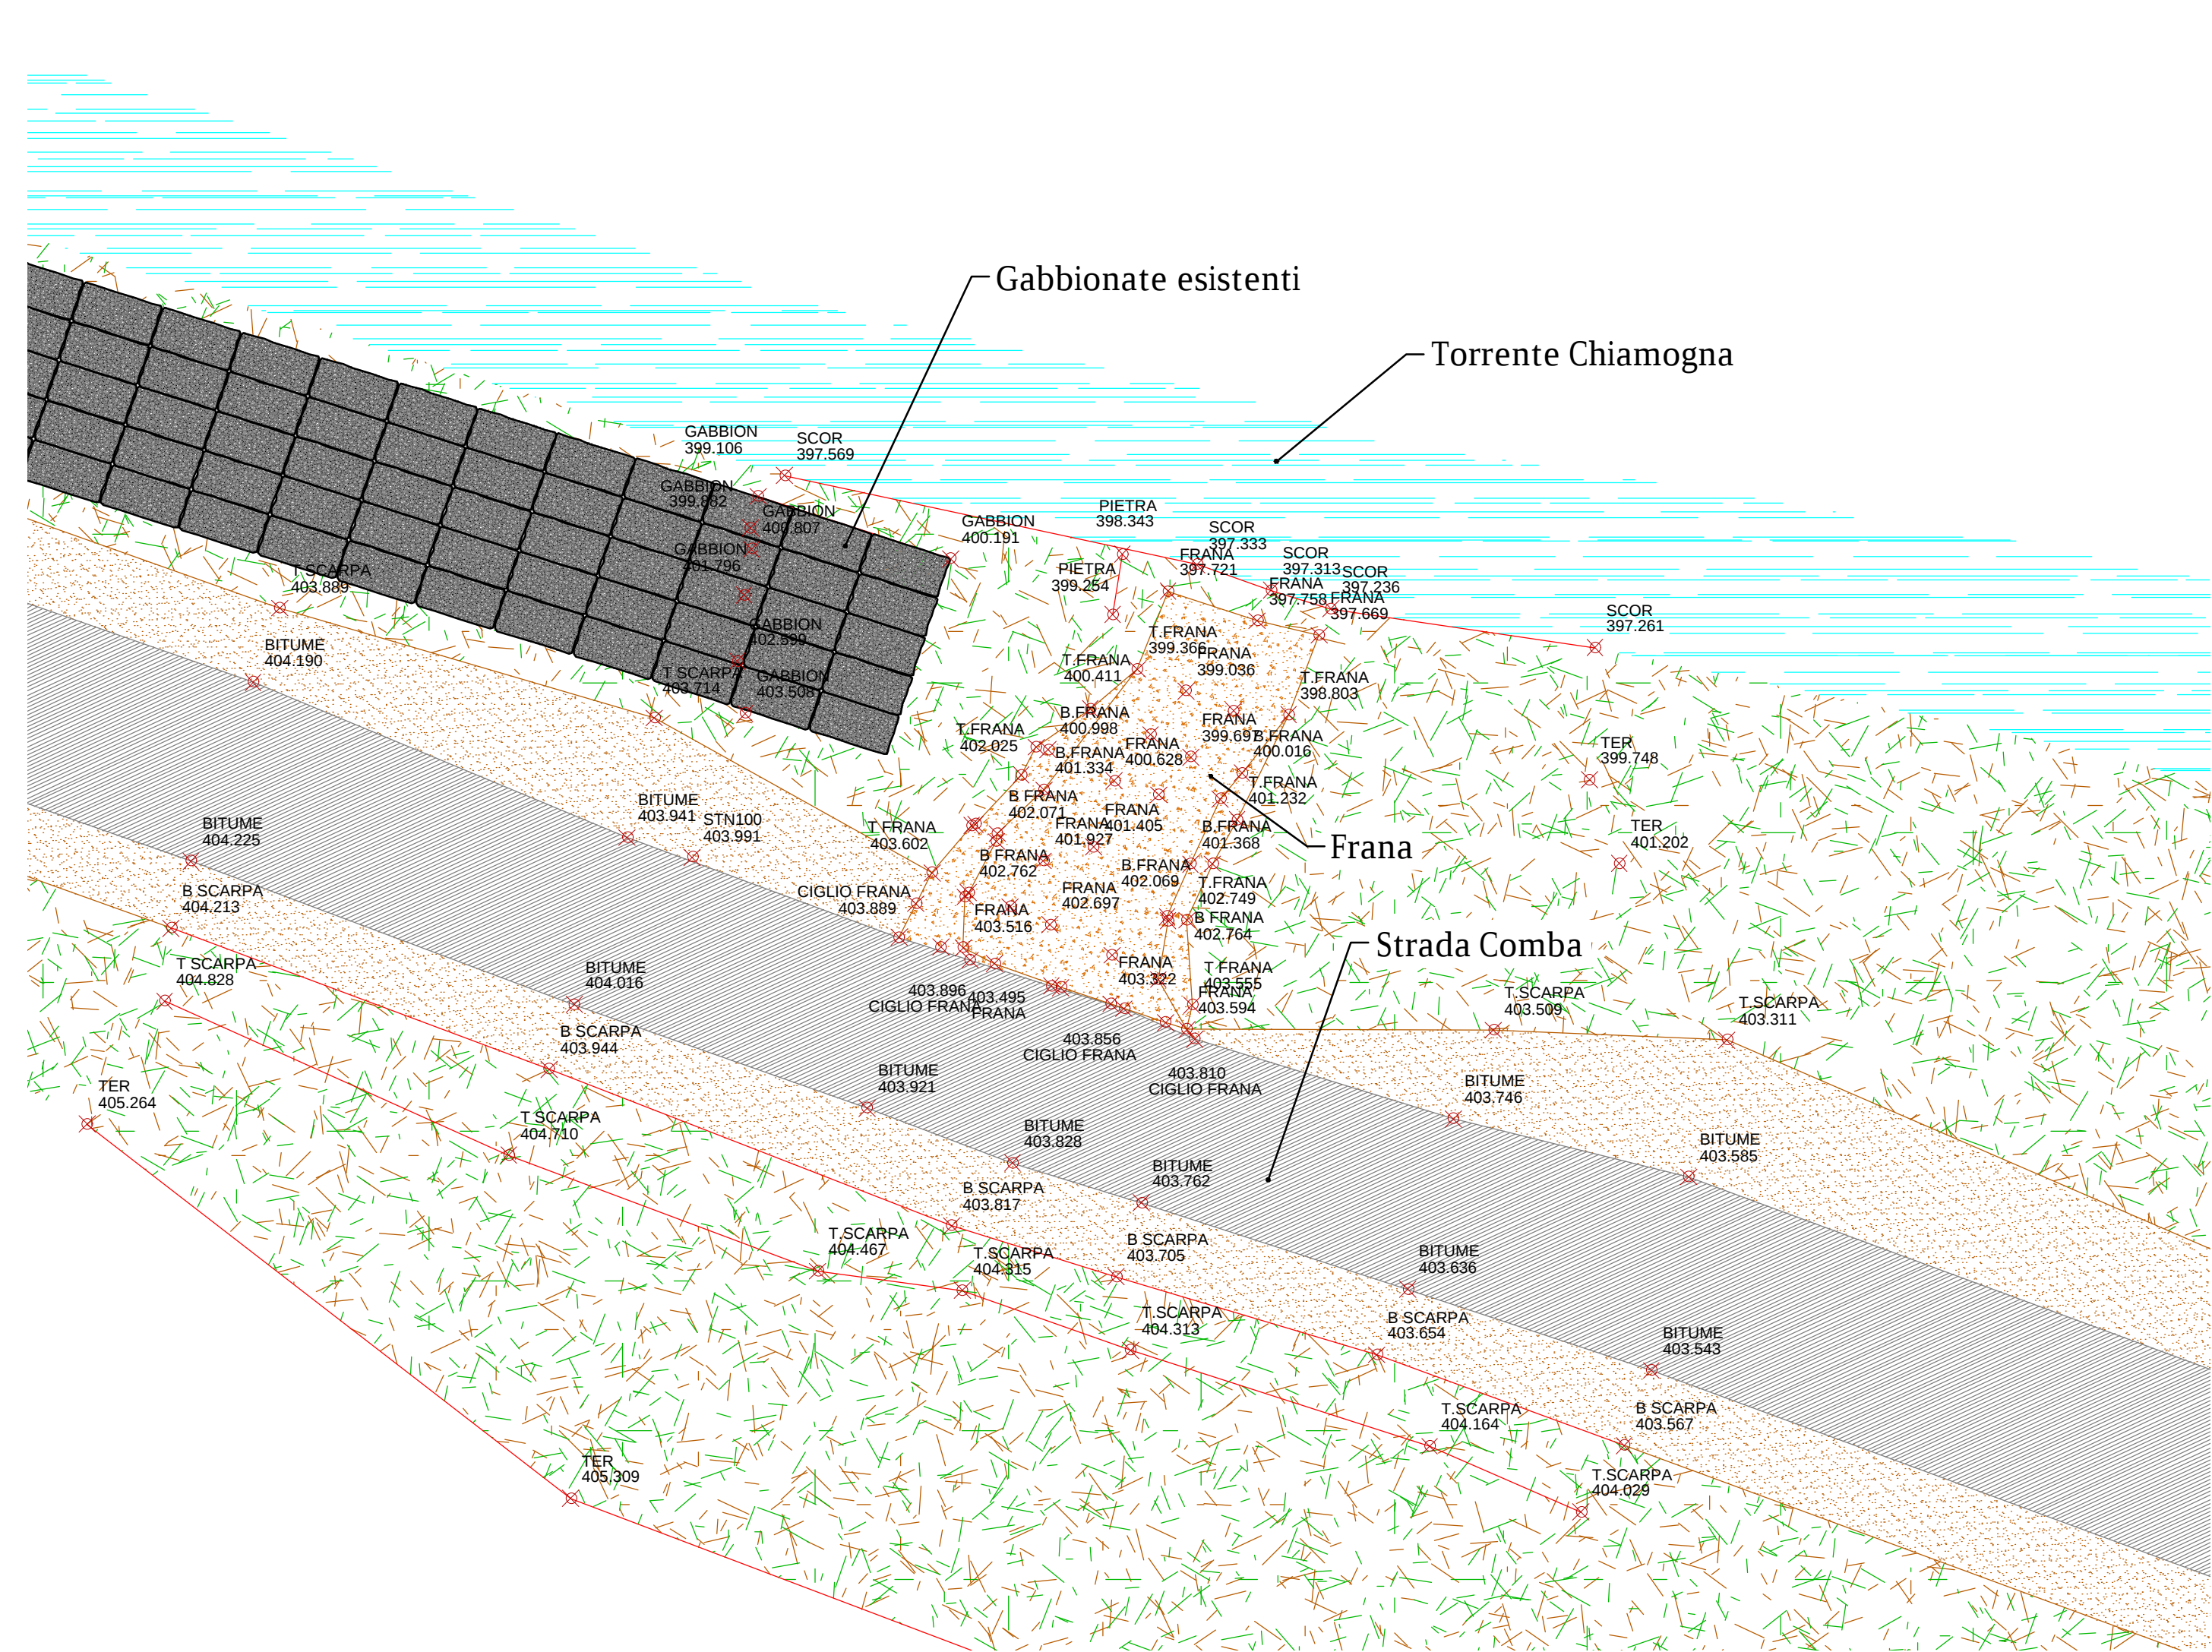

COMMITTENTE: REGIONE PIEMONTE		TORINO METROPOLI	
COMUNE DI BRICHERASIO	
IL RESPONSABILE DEL PROCEDIMENTO: Geom. Sara CATALIN	
OGGETTO: Manutenzione e ripristino opere di sostegno e drenaggio superficiale e reti di scolo in località Comba" - P.M.O. 24.01.11.70	
LOCALITÀ DELL'INTERVENTO: Loc. Strada Comba e Strada Cuccia	
FASE PROGETTUALE: PROGETTO ESECUTIVO	
<table><tr><td>8</td><td>-</td><td>-</td><td>-</td><td>-</td><td>-</td></tr><tr><td>7</td><td>-</td><td>-</td><td>-</td><td>-</td><td>-</td></tr><tr><td>6</td><td>-</td><td>-</td><td>-</td><td>-</td><td>-</td></tr><tr><td>5</td><td>-</td><td>-</td><td>-</td><td>-</td><td>-</td></tr><tr><td>4</td><td>-</td><td>-</td><td>-</td><td>-</td><td>-</td></tr><tr><td>3</td><td>-</td><td>-</td><td>-</td><td>-</td><td>-</td></tr><tr><td>2</td><td>-</td><td>-</td><td>-</td><td>-</td><td>-</td></tr><tr><td>1</td><td>01/08/2018</td><td>PROGETTO ESECUTIVO</td><td>A.R.</td><td>L.B.</td><td>G.O.</td></tr><tr><td>REVISIONE</td><td>DATA</td><td>DESCRIZIONE</td><td>REDATTO</td><td>VERIFICATO</td><td>RESAMINATO</td></tr></table>				8	-	-	-	-	-	7	-	-	-	-	-	6	-	-	-	-	-	5	-	-	-	-	-	4	-	-	-	-	-	3	-	-	-	-	-	2	-	-	-	-	-	1	01/08/2018	PROGETTO ESECUTIVO	A.R.	L.B.	G.O.	REVISIONE	DATA	DESCRIZIONE	REDATTO	VERIFICATO	RESAMINATO
8	-	-	-	-	-	
7	-	-	-	-	-	
6	-	-	-	-	-	
5	-	-	-	-	-	
4	-	-	-	-	-	
3	-	-	-	-	-	
2	-	-	-	-	-	
1	01/08/2018	PROGETTO ESECUTIVO	A.R.	L.B.	G.O.	
REVISIONE	DATA	DESCRIZIONE	REDATTO	VERIFICATO	RESAMINATO	
TITOLO: PLANIMETRIA DI RILIEVO		ARCHIVIO: 4363	FILE N°: 0000000000	
DATA: Loranzè, Agosto 2018		TAVOLA N° 02	
SCALA: 1:100		TIMBRO: 	
Studio Tecnico Associato Ing. GABRIELE Ing. NOASCONE Ing. ODETTO P.V.A. 08462870018 Sede legale Via Gioiok Gianvello, n. 2 10060 Pora (TO) Tel. 011/91.36.93 Fax 011/95.03.78 Sede operativa Strada Provinciale 222, n. 31 10010 Loranzè (TO) Tel. 011/95.00.01 - 011/95.56.48.07 Fax 011/95.56.40.14 e-mail: info@hydrogeos@hydrogeos.it		PROGETTISTA: Dott. Ing. Gianluca ODETTO N° 7269 J ALBO INGEGNERI PROVINCIA DI TORINO TIMBRO: 		ALTRA FIGURA: TIMBRO: 	