Agenzia del Territorio
CATASTO FABBRICATI
Ufficio Provinciale di
Torino

Dichiarazione protocollo n. del	
Planimetria di u.i.u. in Comune di Bricherasio	
Piazza Santa Maria civ. 11	
Identificativi Catastali: Sezione: Foglio: 33 Particella: 77 Subalterno: 12	Compilata da: Battisti Domenico Iscritto all'albo: Geometri Prov. Torino N. 4918

Scheda n. 1 Scala 1:200

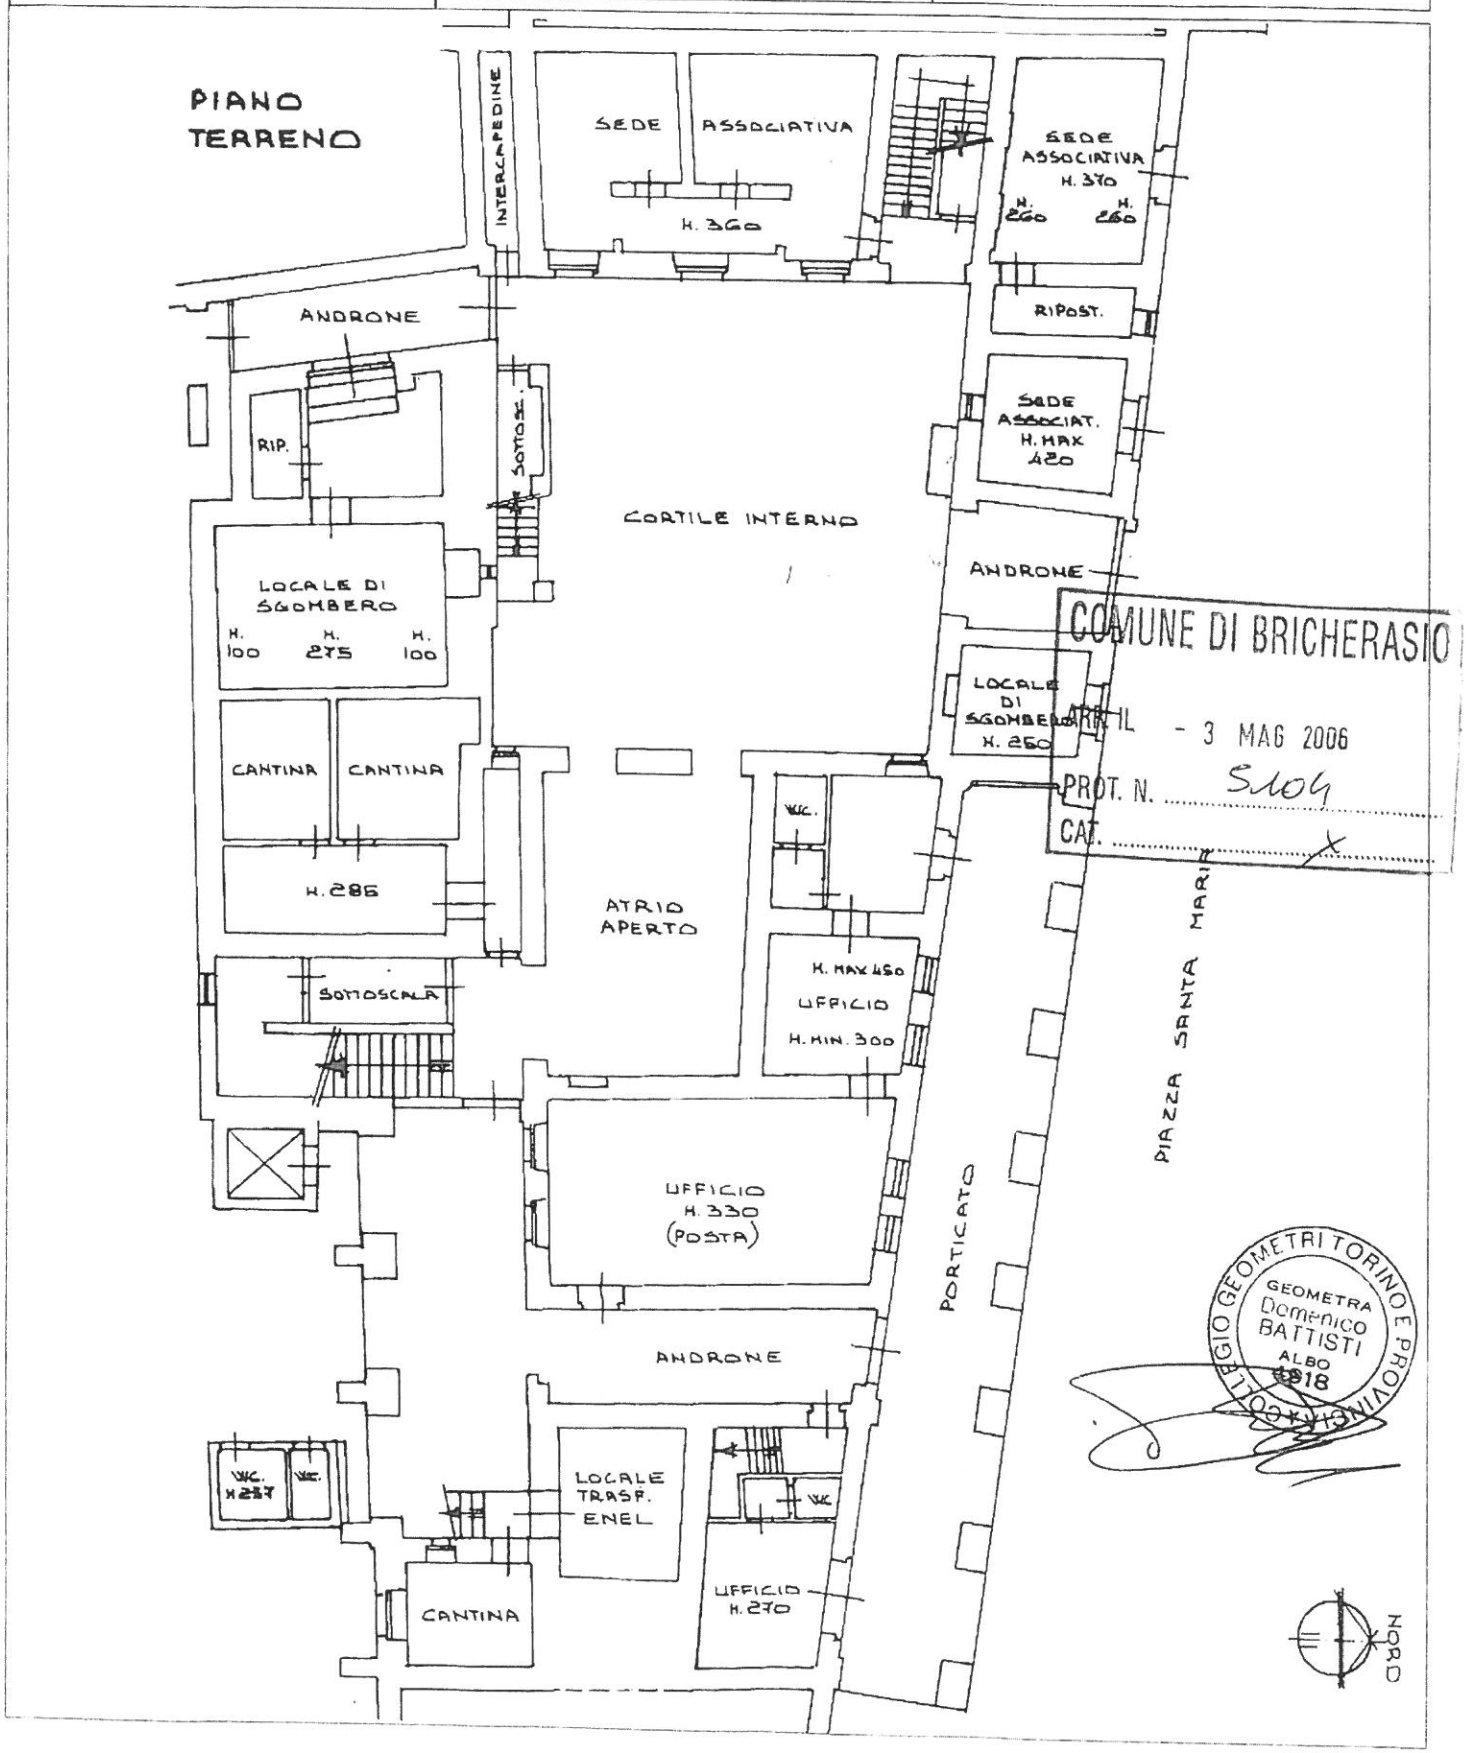

COMUNE DI BRICHERASIO
ARRIVO - 3 MAG 2006
PROT. N. 5104
CAT. X

COLLEGIO GEOMETRI TORINO E PROVINCIA
GEOMETRA Domenico BATTISTI
ALBO 4918

MODULARIO F. rig. rend. 497

MINISTERO DELLE FINANZE
DIREZIONE GENERALE DEL CATASTO E DEI SS.TT.EE.

CATASTO EDILIZIO URBANO (RDL 13-4-1939, n. 652)

MOD. BN (CEU)

LIRE 250

animetria di u.i.u. in Comune di Bricherasio via Umberto I civ. 10

Estratto di mappa 1/750 C. Terreni
Comune di Bricherasio fg. 33 m. 415
Rif. Tipo mappale m. del

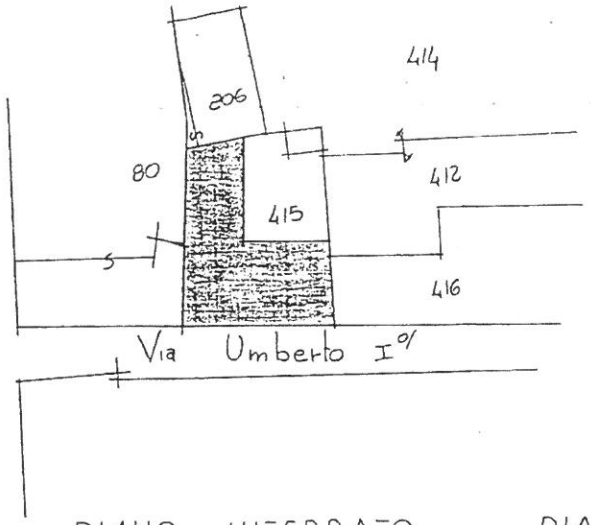

Estratto di mappa 1/750 H.C.E.U.
Comune di Bricherasio fg. 33 m 344

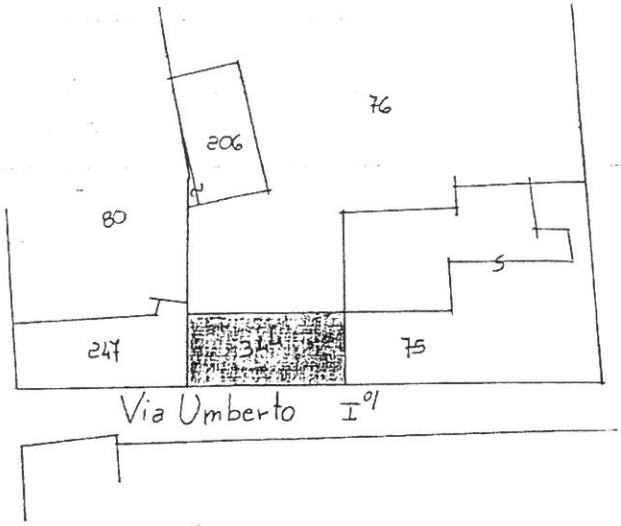

PIANO INTERRATO

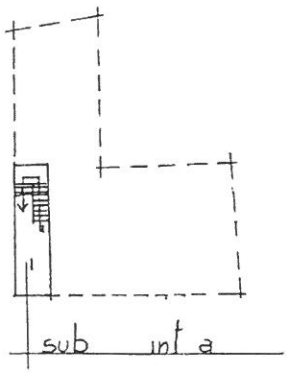

PIANO TERRA
proprietà: stessa ditta

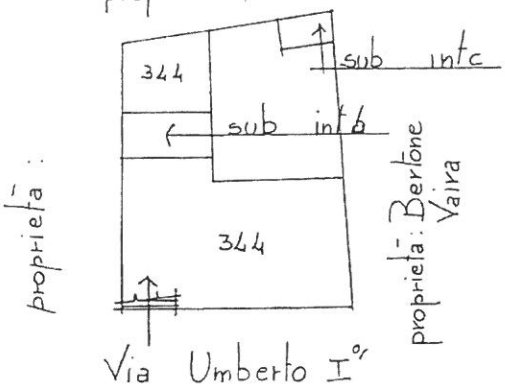

PIANO PRIMO

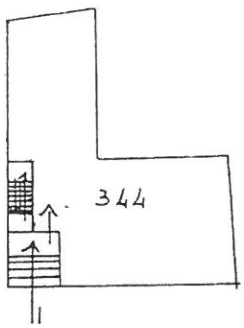

PIANO SECONDO

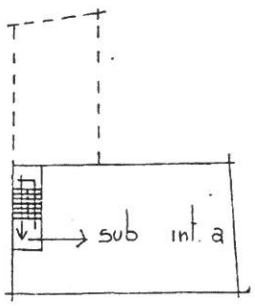

Legenda :

sub int. a : abitazione : p. interrato, p. secondo
sub int. b : box : p. terra
sub int. c : magazzino : p. terra
344 : Caserma dei Carabinieri

ORIENTAMENTO

SCALA DI 1: 500

Dichiarazione di N.C. [X]
Denuncia di variazione [ ]

Identificativi catastali
F. 33
n. 344 sub. int. a. b. c

Compilata dal Geometra
(Titolo, cognome e nome)
SANTIANO Franco
Iscritto all'albo dei Geometri
della provincia di Torino 5014
data ..... Firma .....

RISERVATO ALL'UFFICIO

MINISTERO DELLE FINANZE
DIREZIONE GENERALE DEL CATASTO E DEI SS.TT.EE.

CATASTO EDILIZIO URBANO (RDL 13-4-1939, n. 652)

MOD. BN (CEU)

LIRE 250

ria di u.i.u. in Comune di BRICHERASIO via Umberto I° civ. 10

Sostituzione della planimetria per ampliamento fg. 33 m 344

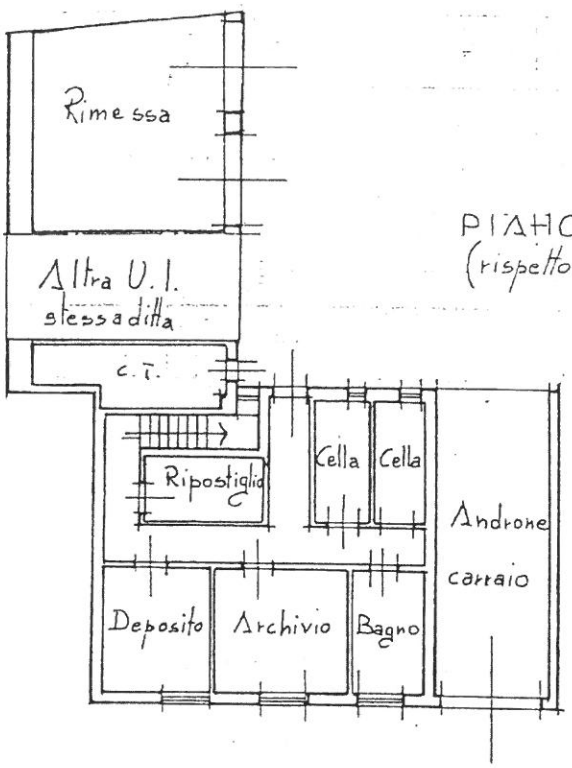

PIANO TERRA H. 2.50 ~
(rispetto piano cortile)

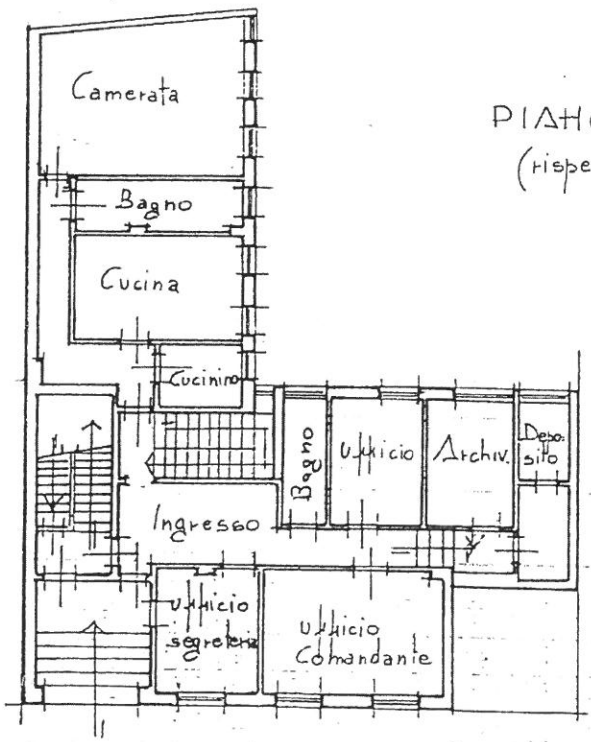

PIANO PRIMO H. 2.80 ~
(rispetto piano cortile)

ORIENTAMENTO

SCALA DI 1: 200

Dichiarazione di N.C. ☐
Denuncia di variazione ☒

Identificativi catastali
33
344 sub.

Compilata dal Geometra
(Titolo, cognome e nome)
SARTIANO Franco
Iscritto all'albo dei Geometri
della provincia di Torino n. 5014
data ... Firma ...

RISERVATO ALL'UFFICIO

MINISTERO DELLE FINANZE
DIREZIONE GENERALE DEL CATASTO E DEI SS.TT.EE.

CATASTO EDILIZIO URBANO (RDL 13-4-1939, n. 652)

MOD. BN (CEU)

MOD. BN (CEU)

LIRE 250

di u.i.u. in Comune di BRICHERASIO via Umberto I° civ. 10

Fg 33 m 344 Sub .....
C
int. a

PIANO SECONDO H. 2.80

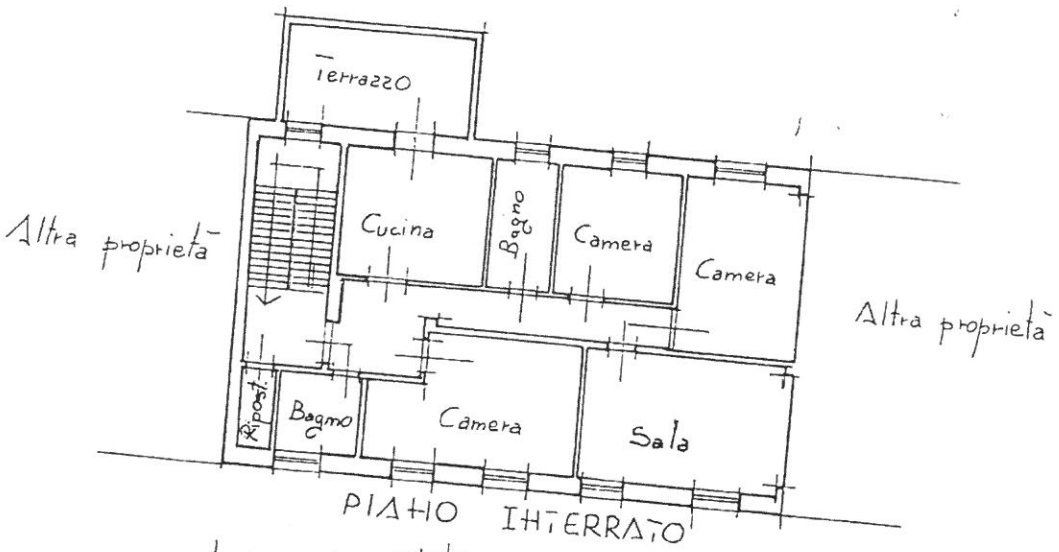

PIANO INTERRATO

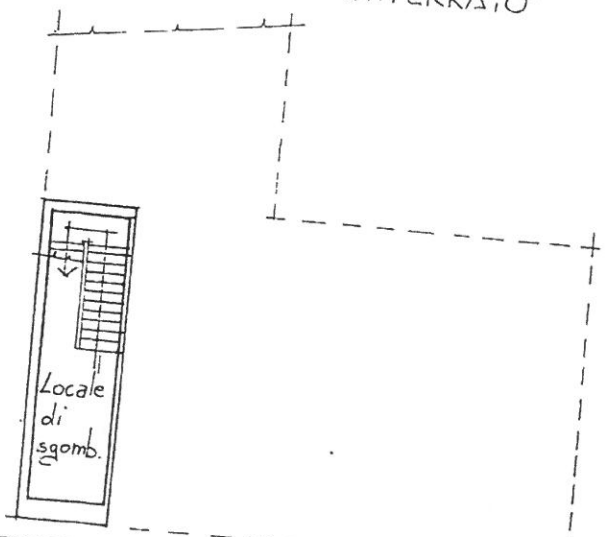

ORIENTAMENTO

SCALA DI 1: 200

.C. ☒
zione ☐

atastali

int. a

Compilata dal Geometra
(Titolo, cognome e nome)
SANTIANO Franco
Iscritto all'albo dei Geometri
della provincia di Torino n. 5014
data ..... Firma .....

RISERVATO ALL'UFFICIO

Agenzia del Territorio
CATASTO FABBRICATI
Ufficio Provinciale di
Torino

Dichiarazione protocollo n. del	
Planimetria di u.i.u. in Comune di Bricherasio	
Strada San Michele civ. 22	
Identificativi Catastali: Sezione: Foglio: 12 Particella: 190 Subalterno: 105	Compilata da: Battisti Domenico Iscritto all'albo: Geometri Prov. Torino N. 4918

Scheda n. 1 Scala 1:200

COMUNE DI BRICHERASIO
ARR. IL - 6 SET 2006
PROT. N. 10501
CAT.

PIANO SEMINTERRATO
H. 215

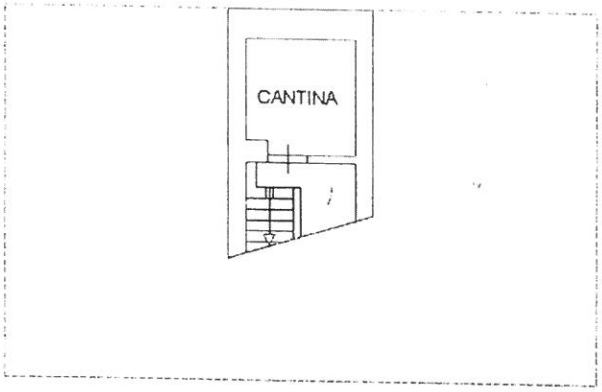

PIANO PRIMO

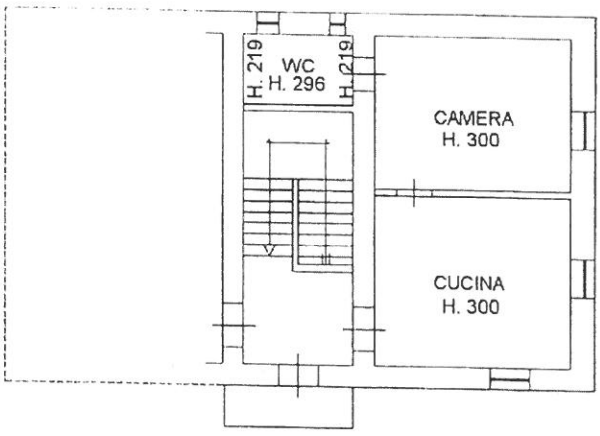

GEOMETRI TORINO PROVINCIA COLLEGIO
GEOMETRA
Domenico
BATTISTI
ALBO
4918

N

Agenzia del Territorio
CATASTO FABBRICATI
Ufficio Provinciale di
Torino

Dichiarazione protocollo n. del	
Planimetria di u.i.u. in Comune di Bricherasio	
Strada Cappella Merli civ.	
Identificativi Catastali: Sezione: Foglio: 37 Particella: 435 Subalterno: 101	Compilata da: Battisti Domenico Iscritto all'albo: Geometri Prov. Torino N. 4918

Scheda n. 1 Scala 1:200

PIANO SEMINTERRATO
H. 245

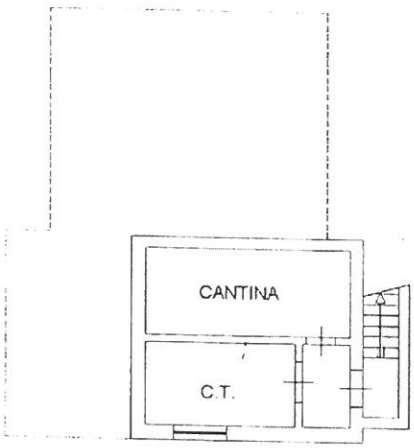

COMUNE DI [illegible]
ARR. IL - 2 OTT 2006
PROT. N. 11575
CAT. X

PIANO TERRENO
H. 300

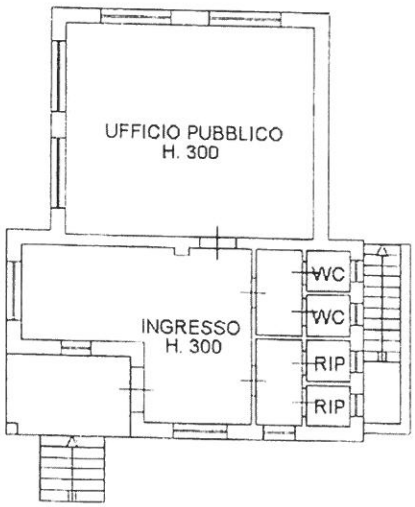

COLLEGIO GEOMETRI TORINO
GEOMETRA
Domenico
BATTISTI
ALBO
4918

N

Agenzia del Territorio
CATASTO FABBRICATI
Ufficio Provinciale di
Torino

Dichiarazione protocollo n. del	
Planimetria di u.i.u. in Comune di Bricherasio	
Strada Alliaudo civ. 1	
Identificativi Catastali: Sezione: Foglio: 13 Particella: 77 Subalterno: 101	Compilata da: Battisti Domenico Iscritto all'albo: Geometri Prov. Torino N. 4918

Scheda n. 1 Scala 1:200

PIANO SEMINTERRATO

COMUNE DI BRICHERASIO
ARR. IL - 6 SET 2006
PROT. N. 10500
CAT.

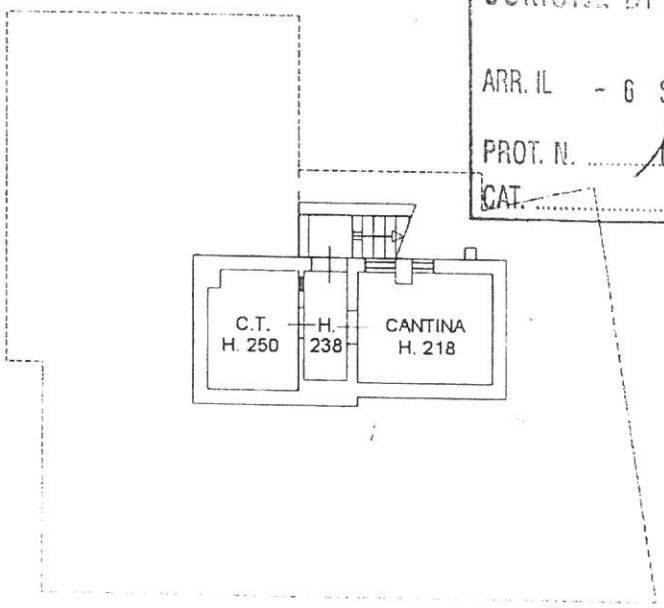

PIANO RIALZATO
H. 300

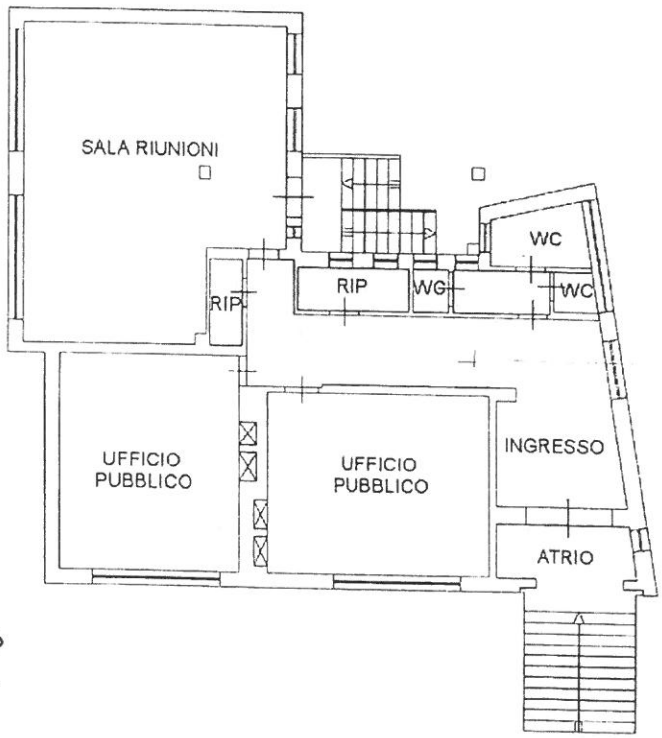

COLLEGIO GEOMETRI TORINO E PROVINCIA
GEOMETRA
Domenico
BATTISTI
ALBO
4918

N

Agenzia del Territorio
CATASTO FABBRICATI
Ufficio Provinciale di
Torino

Dichiarazione protocollo n.	del
Planimetria di u.i.u. in Comune di Bricherasio	
Strada Santa Caterina	civ.
Identificativi Catastali: Sezione: Foglio: 8 Particella: 23 Subalterno: 1	Compilata da: Battisti Domenico Iscritto all'albo: Geometri Prov. Torino N. 4918

Scheda n. 1 Scala 1:200

PIANO TERRENO

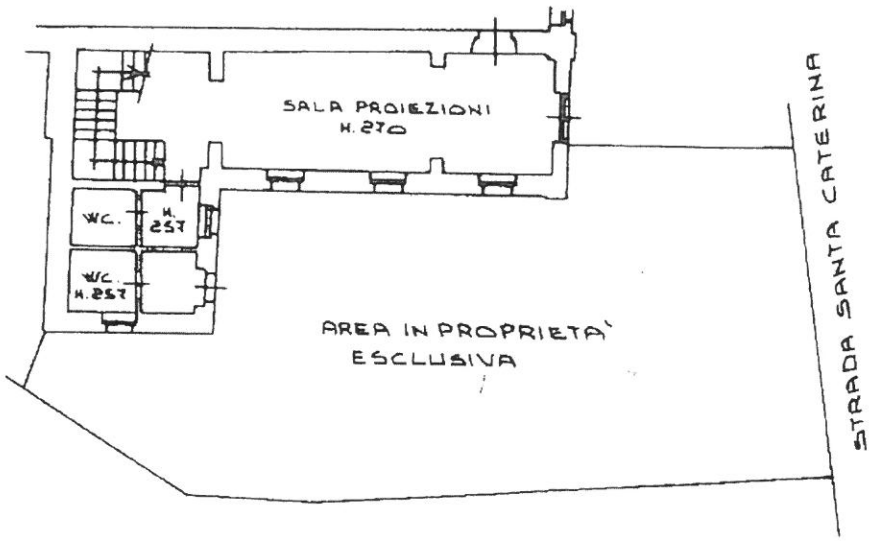

PIANO PRIMO

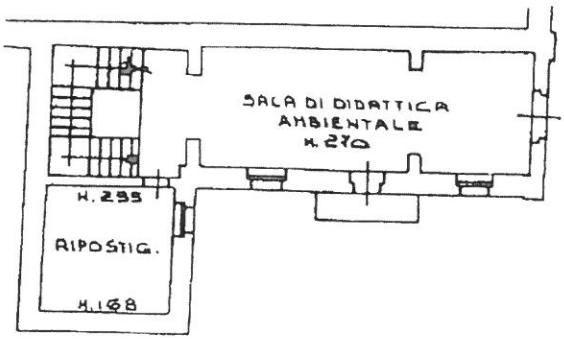

COMUNE DI BRICHERASIO
ARR. IL - 3 MAG 2006
PROT. N. 5104
CAT.

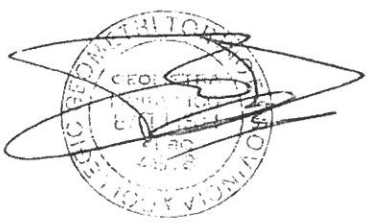

MODULARIO
F. rig. rend. 497

MINISTERO DELLE FINANZE
DIREZIONE GENERALE DEL CATASTO E DEI SS.TT.EE.

CATASTO EDILIZIO URBANO (RDL 13-4-1939, n. 652)

MOD. BN (CEU)

LIRE 250

Planimetria di u.i.u. in Comune di Bricherasio via Brignone civ. 3

Sostituzione della planimetria per ampliamento fg 33 n 79

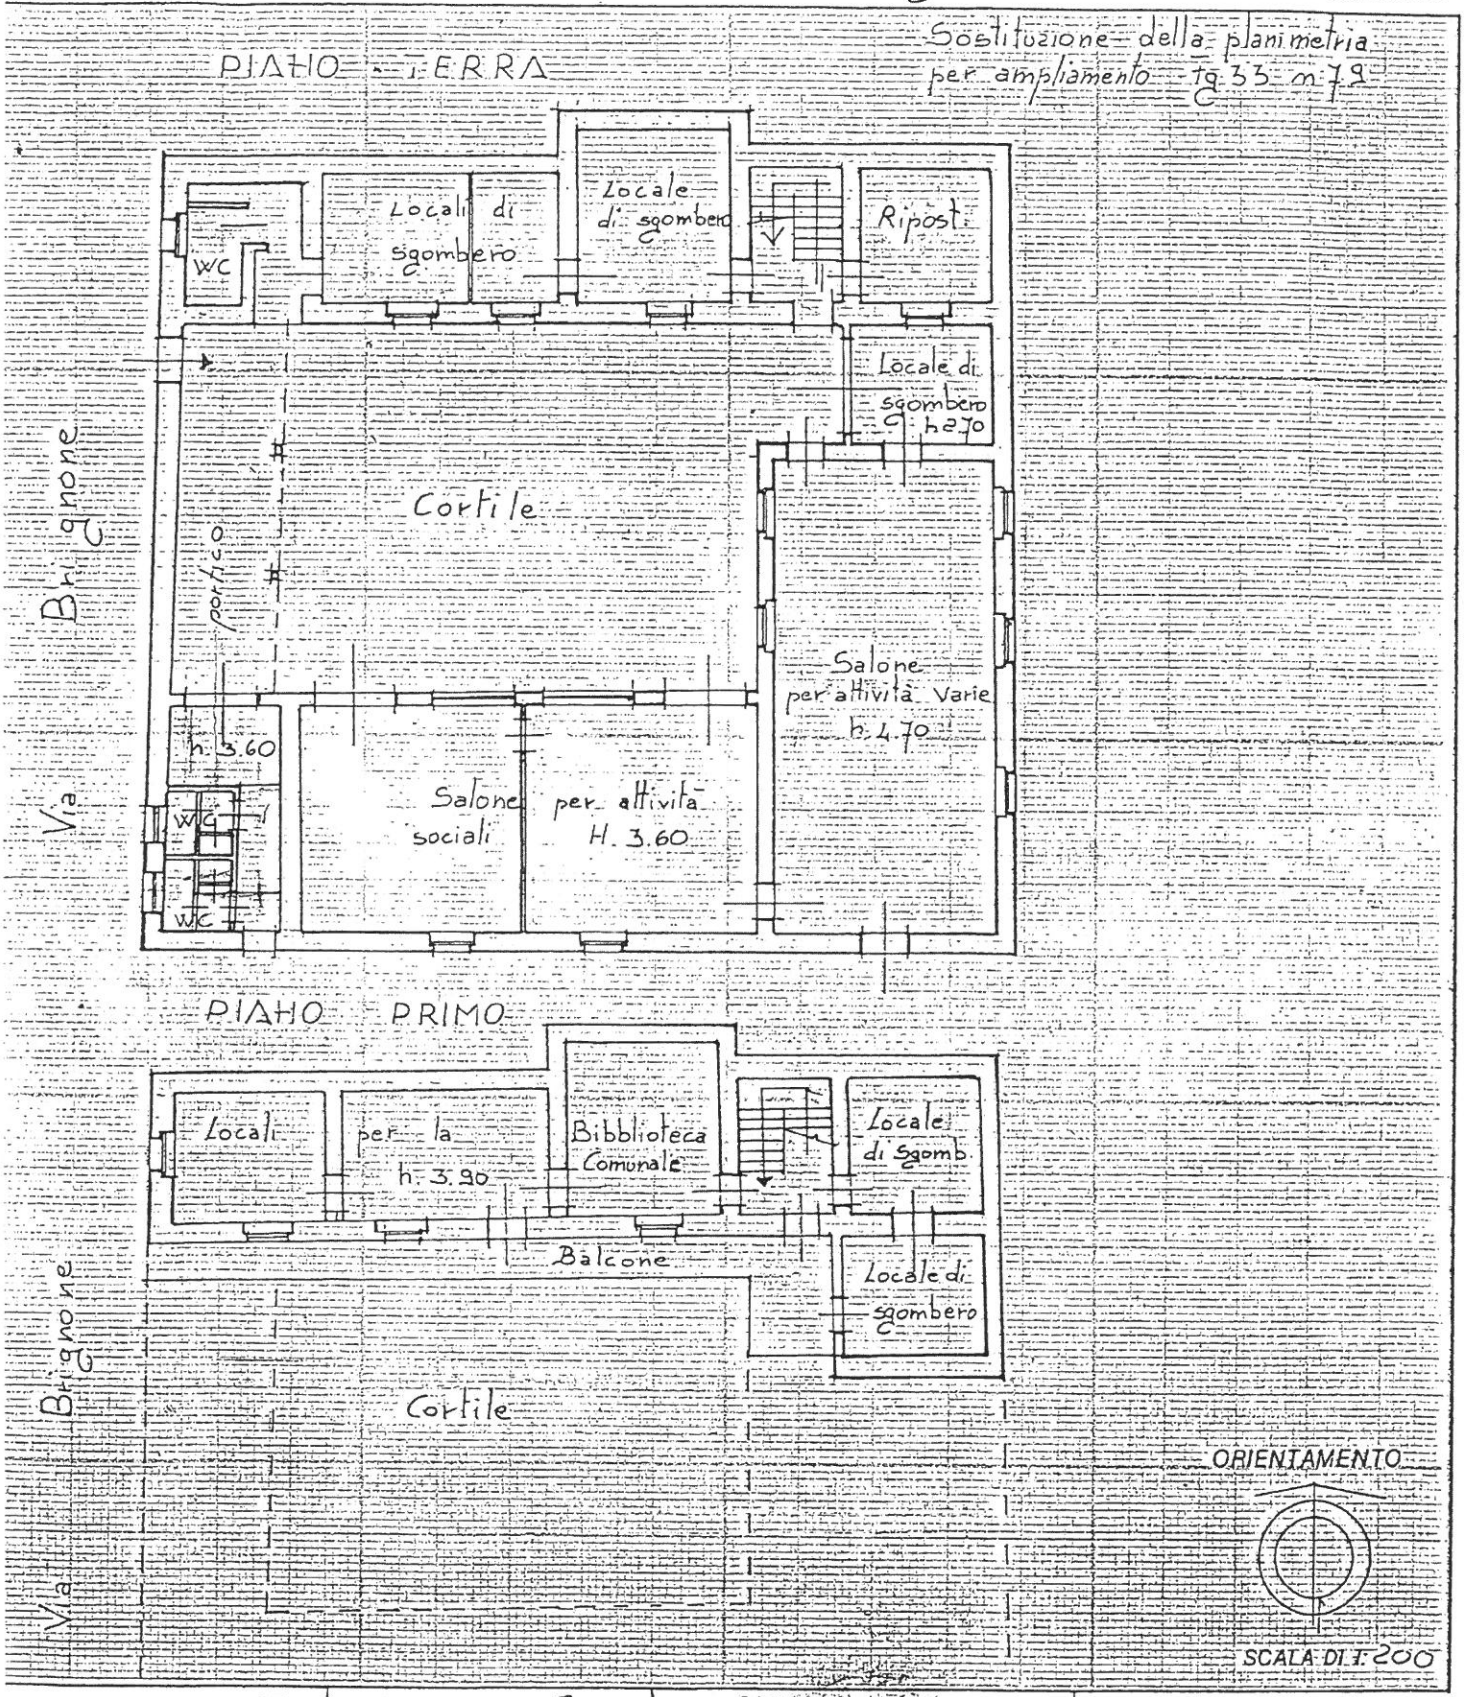

Dichiarazione di N.C. ☐
Denuncia di variazione ☒

Identificativi catastali
F. 33
n. 79 sub.

Compilata dal Geometra
(Titolo, cognome e nome)
SANTIAGO Franco
Iscritto all'albo dei Geometri
della provincia di Torino n. 5014
data 27.12.1990 Firma

RISERVATO ALL'UFFICIO