

Agenzia del Territorio
CATASTO FABBRICATI
 Ufficio Provinciale di
 Torino

Dichiarazione protocollo n. _____ del _____
 Planimetria di u.i.u. in Comune di Bricherasio
 Piazza Santa Maria

civ. 11

Identificativi Catastali:

Sezione:
 Foglio: 33
 Particella: 77
 Subalterno: 12

Compilata da:
 Battisti Domenico
 Iscritto all'albo:
 Geometri


Prov. Torino

N. 4918

Scheda n. 1

Scala 1:200

PIANO
 TERRENO

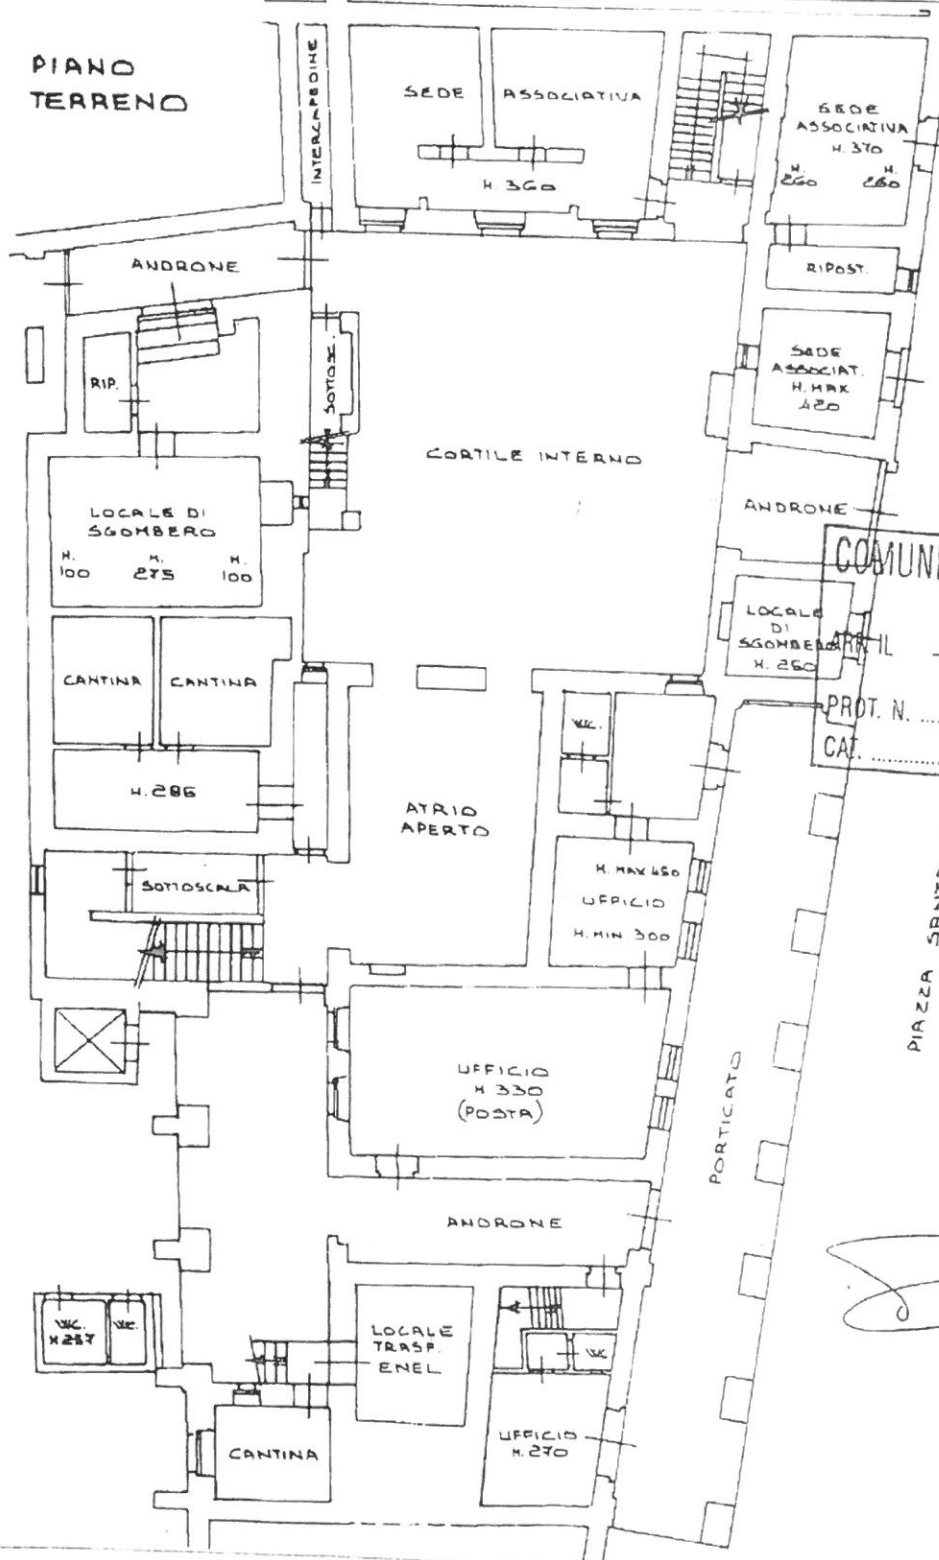

COMUNE DI BRICHERASIO

- 3 MAG 2006

PROT. N.

5104

CAT.


PIAZZA SANTA MARIA






animetria di u.i.u. in Comune di Bricherasio via Umberto I civ. 10


Estratto di mappa 1/750 C.Terreni
Comune di Bricherasio Tg. 33 n. 415
p. 14. Tipo mappale m. del

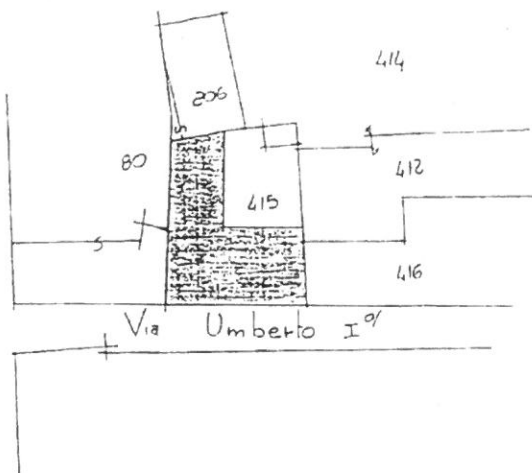


PIANO INTERRATO

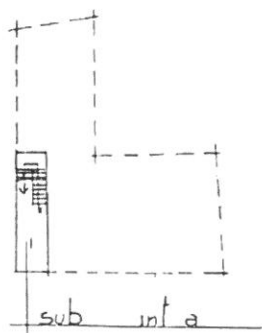


PIANO SECONDO

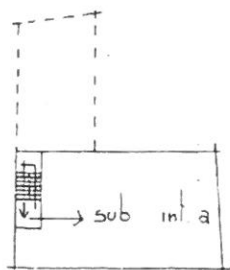

Estratto di mappa 1/750 H.C.E.U.
Comune di Bricherasio Tg. 33 n. 344

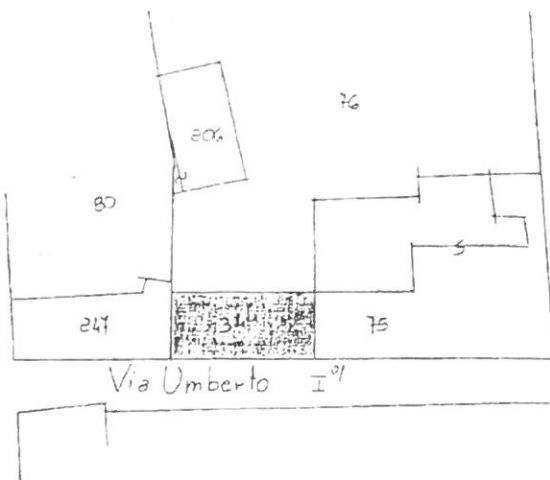


PIANO PRIMO

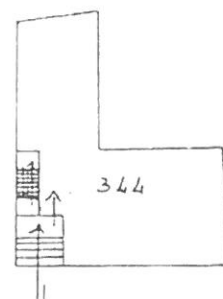

PIANO TERRA


proprietà: stessa ditta

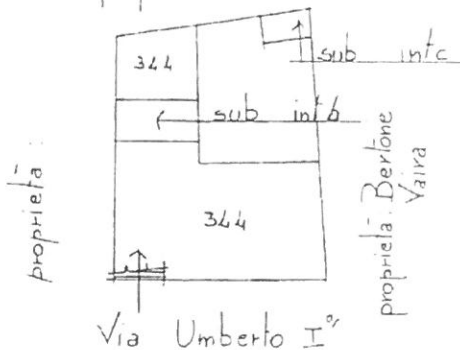

Legenda

sub int. a : abitazione p. interrato
sub int. b : box p. terra
sub int. c : magazzino p. terra
344 : Caserma dei Carabinieri

ORIENTAMENTO

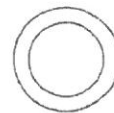

SCALA DI 1: 500

Dichiarazione di N.C. ☒
Denuncia di variazione ☐

Identificativi catastali
F. 33
n. 344 sub int. a, b, c

Compilata dal Geometra
(titolo, cognome e nome)
SAITIAHO Tranco
Iscritto all'albo dei Geometri
della provincia di Lecce 5014
data 19/11/1988 Firma [Signature]

RISERVATO ALL'UFFICIO





MINISTERO DELLE FINANZE


DIREZIONE GENERALE DEL CATASTO E DEI SISTEMI

CATASTO EDILIZIO URBANO (RDL 13-4-1939, n. 652)

MOD. BN (CEU)

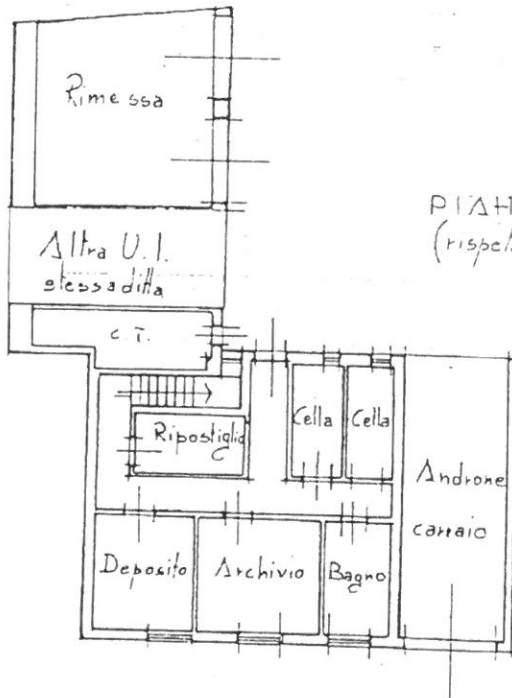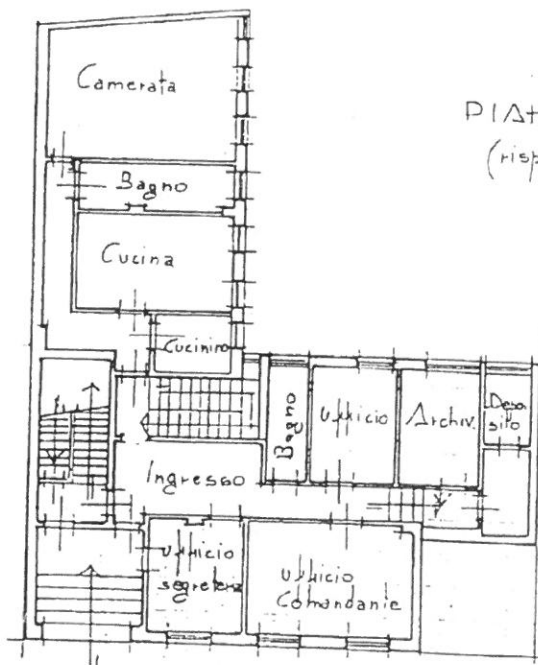LIRE
250Via di u.i. in Comune di BRICHERASIO via Umberto I°CIV. 10Sostituzione della planimetria
per ampliamento Fig. 33 m 344PIANO TERRA H. 2.50 ~
(rispetto piano cortile)PIANO PRIMO H. 2.80 ~
(rispetto piano cortile)

ORIENTAMENTO

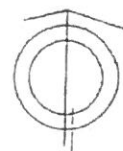

SCALA DI 1: 200

Dichiarazione di N.C. ☐
Denuncia di variazione ☒

Identificativi catastali

33

344 sub

Compilata dal Geometra

(Titolo, cognome e nome)

SANTILIAHO FrancoIscritto all'albo dei Geometridella provincia di Torinodata 15/11/1914Firma [Signature]

RISERVATO ALL'UFFICIO



MINISTERO DELLE FINANZE
DIREZIONE GENERALE DEL CATASTO E DEI SS TT EE.

MOD. BN (CEU)

CATASTO EDILIZIO URBANO (RDL 13-4-1939, n. 652)


MOD. BN (CEU)

di u.i.u. in Comune di BRICHERASIO via Umberto I° civ. 10


LIRE
250

Fg 33 m 344 Sub.
int. a


PIANTO SECONDO H. 2.80

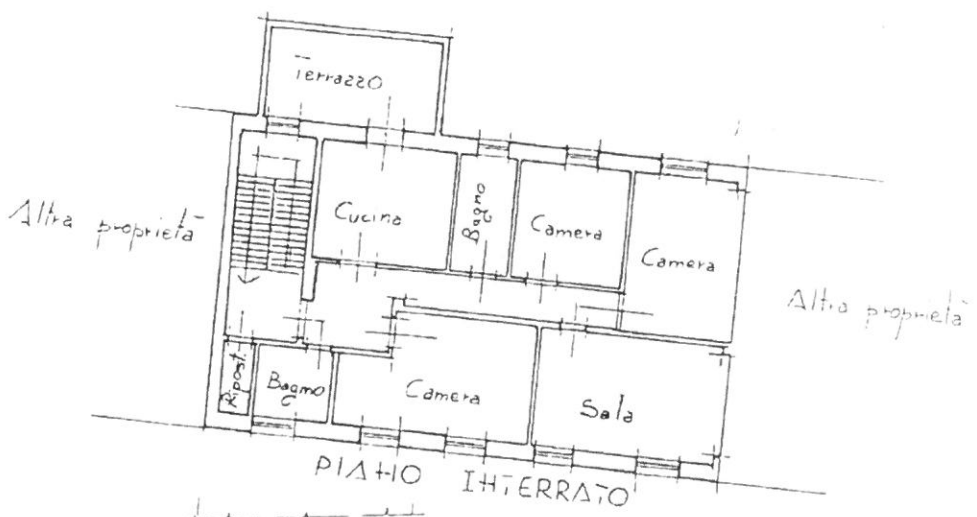

PIANTO INTERRATO

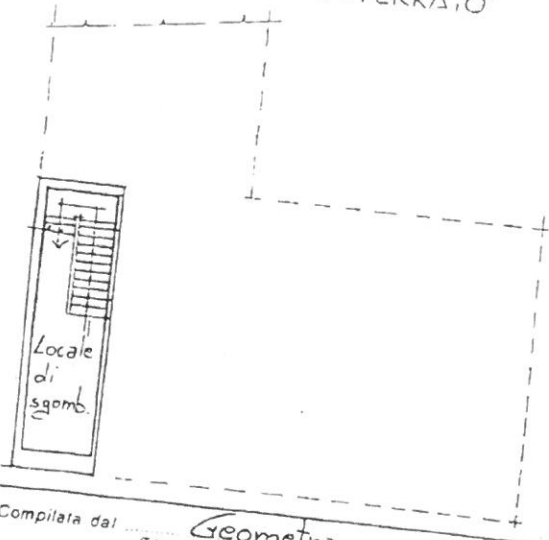

ORIENTAMENTO

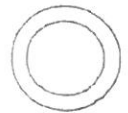

SCALA DI 1:200

10
200

C. ☒
zione ☐

statali
int. a

Compilata dal Geometra
SAHIAHO (titolo, cognome e nome)
Iscritto all'albo del Geometri
della provincia di torino n. 50.14
data 11/11/11 Firma [Signature]

RISERVATO ALL'UFFICIO

Agenzia del Territorio
CATASTO FABBRICATI
 Ufficio Provinciale di
 Torino

Dichiarazione protocollo n. _____ del _____
 Planimetria di u.i.u. in Comune di Bricherasio
 Strada San Michele

civ. 22

Identificativi Catastali:

Serzione:

Foglio: 12

Particella: 190

Subalterno: 105

Compilata da:
 Battisti Domenico

Isoritto all'albo:
 Geometri

Prov. Torino

N. 4918

Scheda n. 1

Scala 1:200


PIANO SEMINTERRATO
 H. 215

COMUNE DI BRICHERASIO


ADD. N. - 6 SET 2006

PROT. N. 10501

CAT. _____

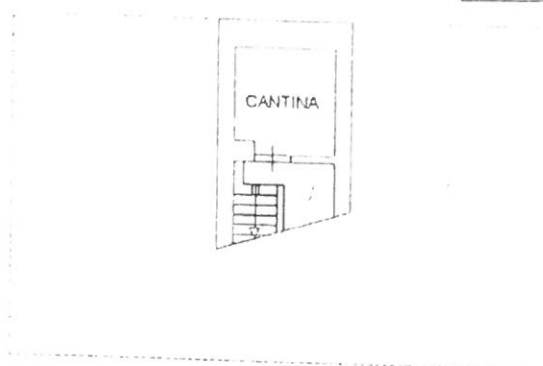

PIANO PRIMO

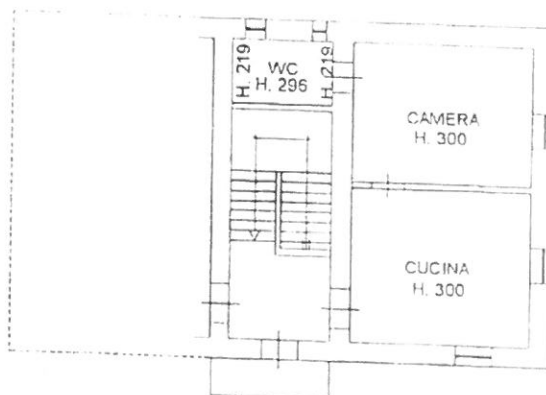

Agenzia del Territorio
CATASTO FABBRICATI
 Ufficio Provinciale di
 Torino

Dichiarazione protocollo n. _____ del _____
 Planimetria di u.i.u. in Comune di Bricherasio
 Strada Cappella Merli _____

civ. _____

Identificativi Catastali:

Sezione:

Foglio: 37

Particella: 435

Subalterno: 101

Compilata da:

Battista Domenico

Iscritto all'albo:

Geometri

Prov. Torino



N. 4918

Scheda n. 1

Scala 1:200


PIANO SEMINTERRATO

H. 245

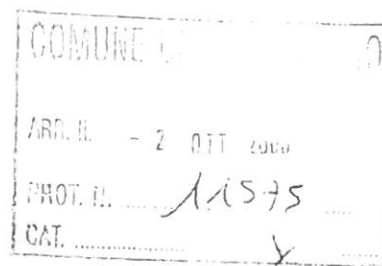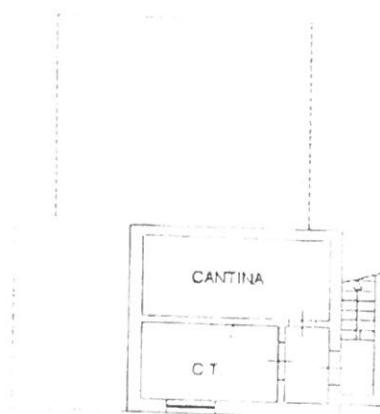

PIANO TERRENO

H. 300

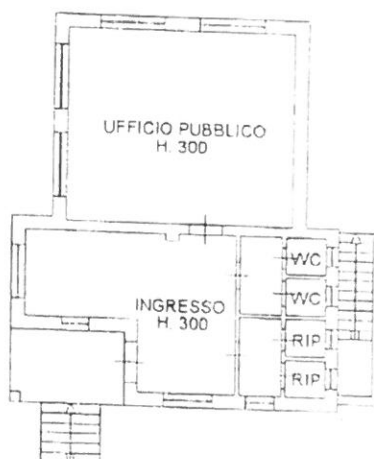

N

Agenzia del Territorio
CATASTO FABBRICATI
Ufficio Provinciale di
Torino

Dichiarazione protocollo n. _____ del _____
Planimetria di u.i.u. in Comune di Bricherasio
Strada Alliaudo

civ. 1

Identificativi Catastali:

Sezione:
Foglio: 13
Particella: 77
Subalterno: 101

Compilata da:
Battisti Domenico

Iscritto all'albo:
Geometri



Prov. Torino

N. 4918


Scheda n. 1

Scala 1:200

PIANO SEMINTERRATO

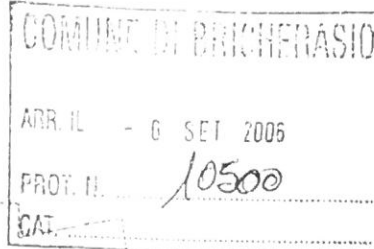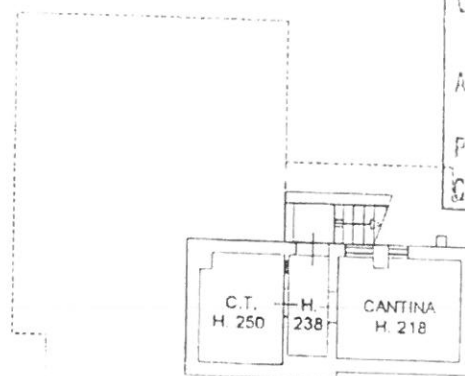

PIANO RIALZATO H. 300

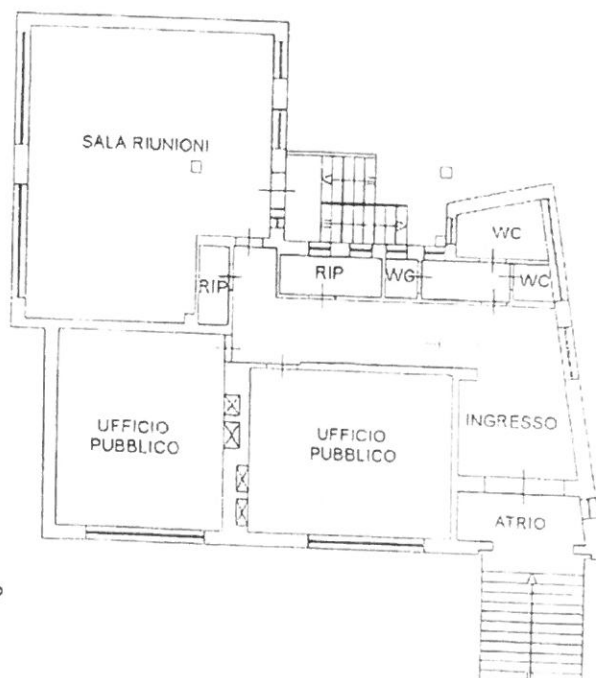

Agenzia del Territorio
CATASTO FABBRICATI
 Ufficio Provinciale di
 Torino

Dichiarazione protocollo n. _____ del _____
 Planimetria di u.i.u. in Comune di Bricherasio
 Strada Santa Caterina

civ. _____

Identificativi Catastali:

Sezione:
 Foglio: 8
 Particella: 23
 Subalterno: 1

Compilata da:
 Battisti Domenico

Iscritto all'albo:
 Geometri


Prov. Torino

N. 4918


Scheda n. 1

Scala 1:200

PIANO TERRENO

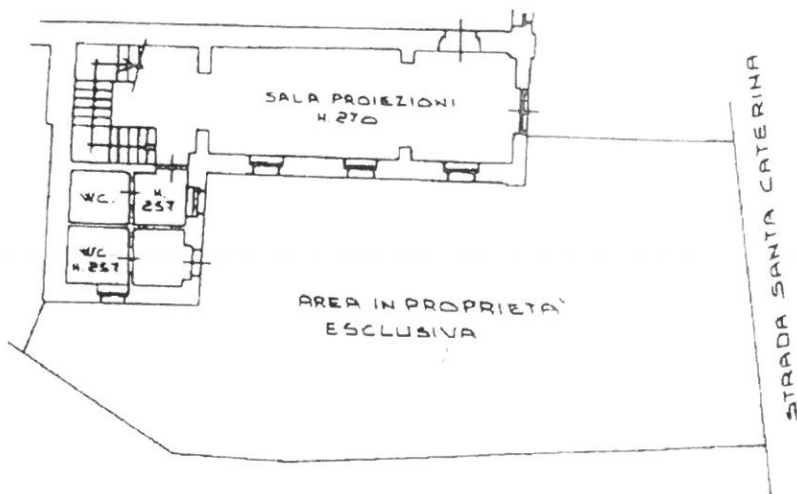

PIANO PRIMO

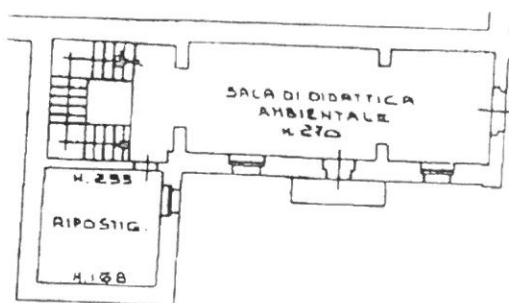


COMUNE DI BRICHERASIO

ARR. IL - 3 MAG 2006

PROT. N. 5104

CAT. _____

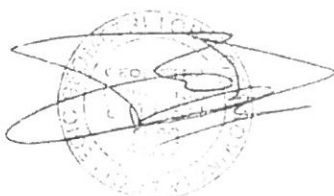




Planimetria di u.i.u. in Comune di Bricherasio via Brignone


civ. 3

PIAHO TERRA

Sostituzione della planimetria
per ampliamento fig. 33 n. 79

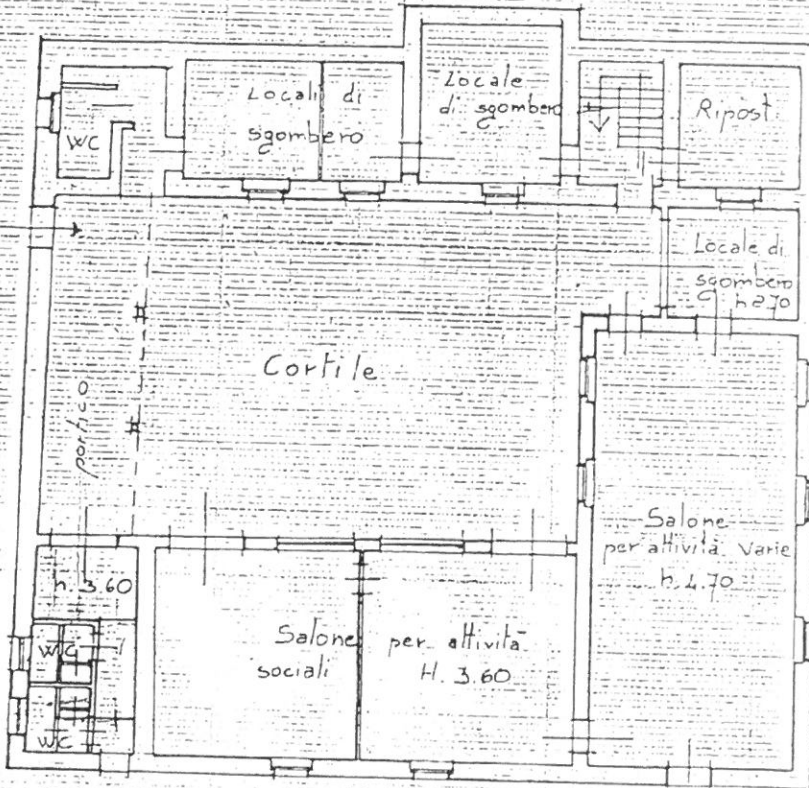

PIAHO PRIMO

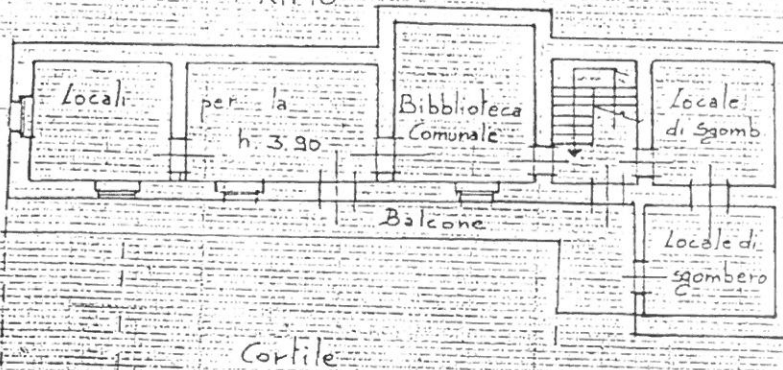

ORIENTAMENTO



SCALA DI 1:200

Dichiarazione di N.C. ☐
Denuncia di variazione ☒

Identificativi catastali
F. 33
n. 79 sub.

Compilata dal Geometra
(Titolo, cognome e nome)
SANTILIO Franco

Iscritto all'albo dei Geometri
della provincia di Torino n. 5016
data 27.12.1990 Firma

RISERVATO ALL'UFFICIO

**Agenzia del Territorio
CATASTO FABBRICATI
Ufficio Provinciale di
Torino**

Dichiarazione protocollo n. TO0244494 del 16/05/2012

Planimetria di u.i.u. in Comune di Bricherasio

Via Belleville

civ. 4

Identificativi Catastali:

Sezione:

Foglio: 23

Particella: 357

Subalterno: 101

Compilata da:
Bocco Franco

Iscritto all'albo:
Geometri

Prov. Torino


N. 4861

Reda n. 1

Scala 1: 200



PIANO TERRENO

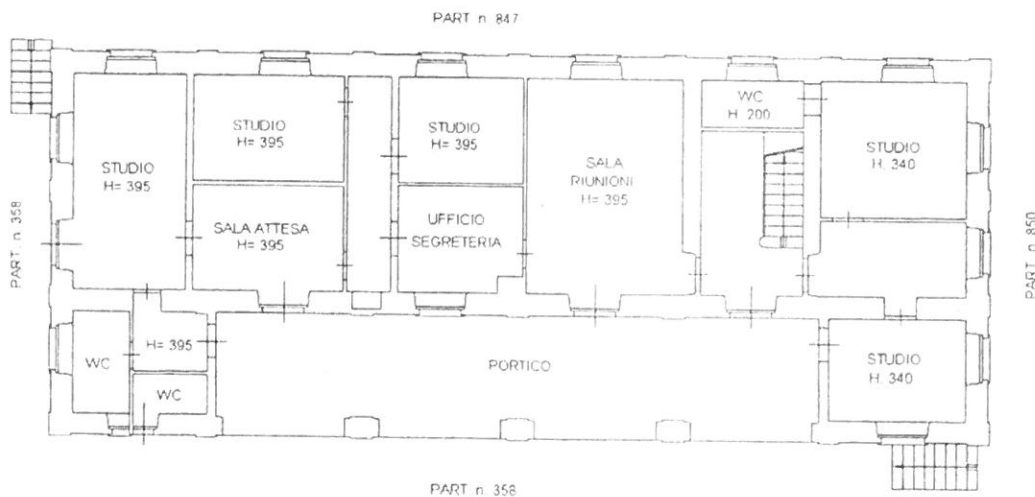

*Stefano
Felco lil*

Bocco Franco - teste -

Vilma Gallio - teste -



Ima planimetria in atti

25/10/2016 - n. T288661 - Richiedente: PSCMRA60A06C404T

ale schede: 1 - Formato di acquisizione: A4(210x297) - Formato stampa richiesto: A4(210x297)

Catasto dei Fabbricati - Situazione al 25/10/2016 - Comune di BRICHERASIO (B171) - Foglio: 23 - Particella: 357 - Subalterno: 101 - VIA BELL VILLE n. 4 piano: T;

**Agenzia del Territorio
CATASTO FABBRICATI**
Ufficio Provinciale di
Torino

Dichiarazione protocollo n. TO0244494 del 16/05/2012
Planimetria di u.i.u. in Comune di Bricherasio
Via Belleville

civ. 4

Identificativi Catastali:
Sezione:
Foglio: 23
Particella: 357
Subalterno: 102


Compilata da:
Bocco Franco
Iscritto all'albo:
Geometri

Prov. Torino

N. 4861


bed n. 1 Scala 1:200

PIANO INTERRATO

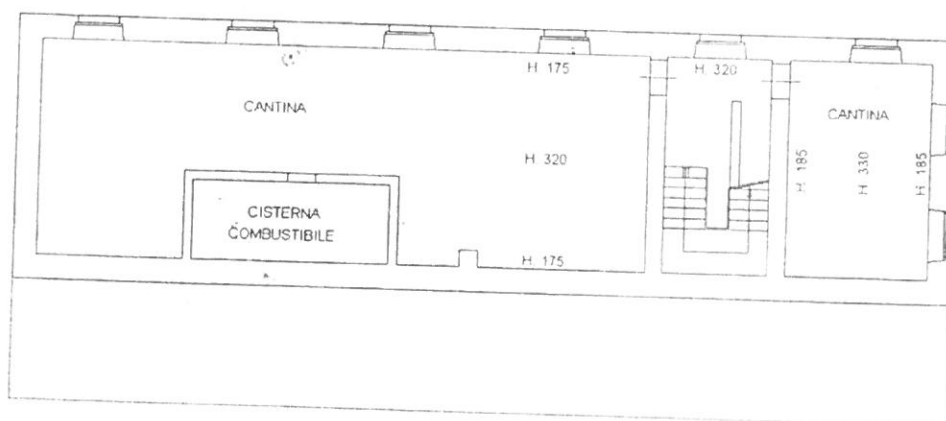

PIANO PRIMO

H. 395

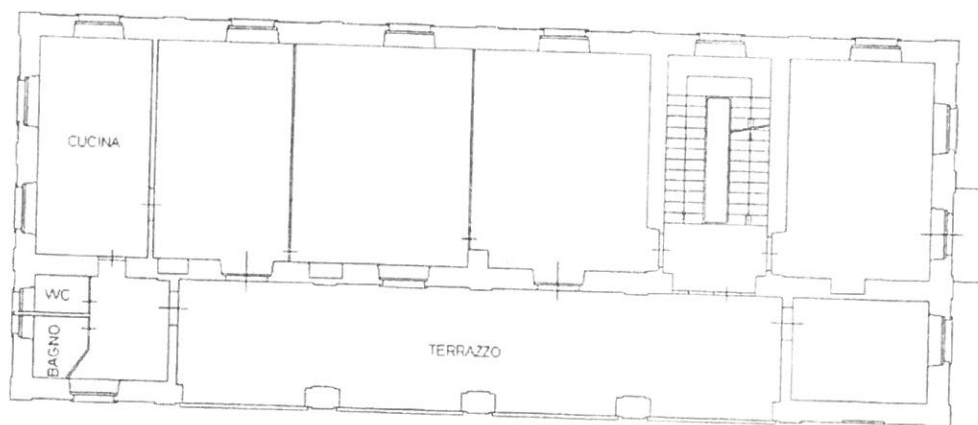

S. F. Bocco
Felco Lina

Bocco Franco - teste -
po Vilma Galliani teste

[Signature]

ma planimetria in atti

25/10/2016 - n. T288660 - Richiedente: PSCMRA60A06C404T

le schede: 1 - Formato di acquisizione: A4(210x297) - Formato stampa richiesto: A4(210x297)

Catasto dei Fabbricati - Situazione al 25/10/2016 - Comune di BRICHERASIO (B171) - < Foglio: 23 - Particella: 357 - Subalterno: 102 >
VIA BELL VILLE n. 4 piano: S1-1;