

Agenzia del Territorio
CATASTO FABBRICATI
 Ufficio Provinciale di
 Torino

Dichiarazione protocollo n. _____ del _____
 Planimetria di u.i.u. in Comune di Bricherasio
 Piazza Santa Maria

civ. 11

Identificativi Catastali:

Sezione:
 Foglio: 33
 Particella: 77
 Subalterno: 12

Compilata da:
 Battisti Domenico
 Isoritto all'albo:
 Geometri


Prov. Torino

N. 4918

Scheda n. 1

Scala 1:200

**PIANO
 TERRENO**

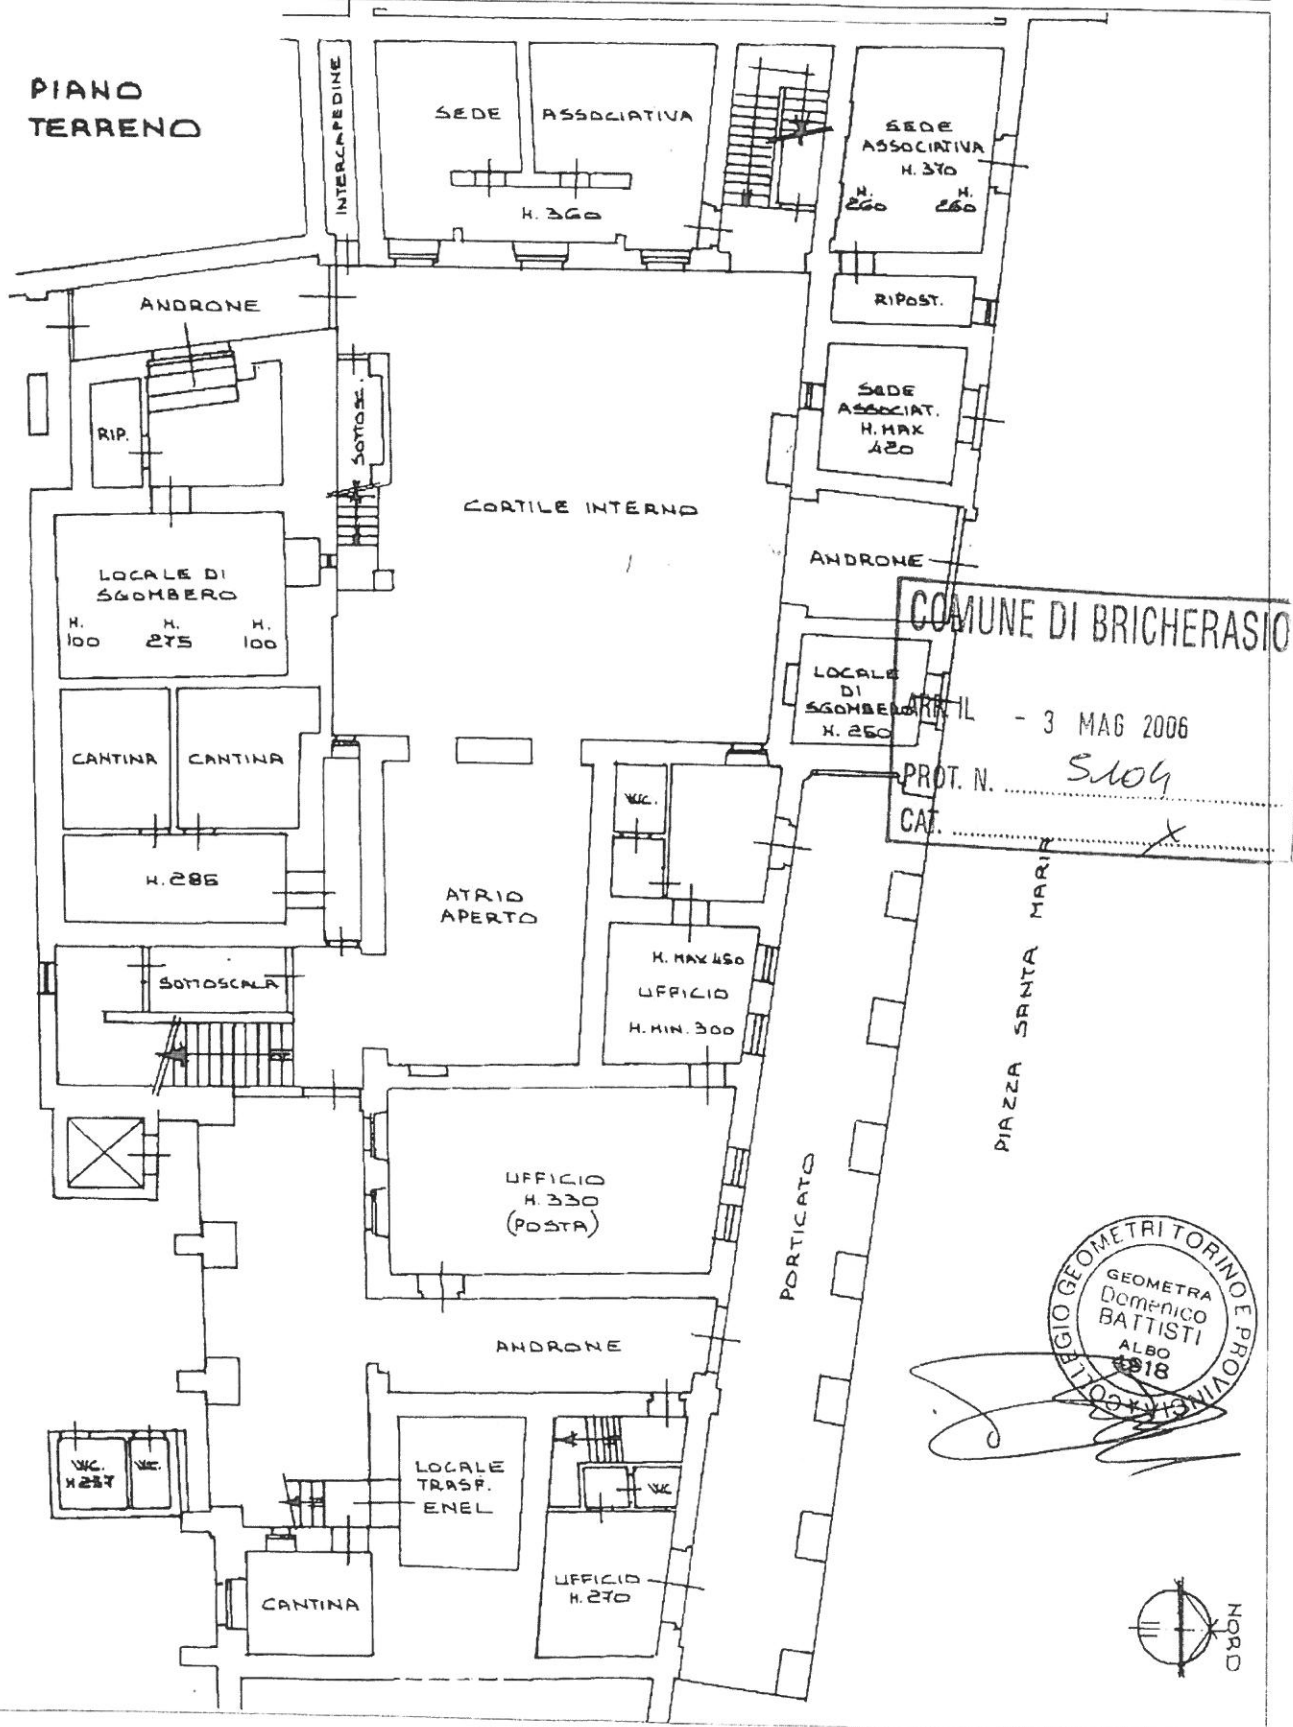




CATASTO EDILIZIO URBANO (RDL 13-4-1939, n. 652)


animetria di u.i.u. in Comune di Bricherasio via Umberto I civ. 10

Estratto di mappa 1/750 C.Terreni
Comune di Bricherasio Fg. 33 m. 415
Tip. Tipo mappale m. del

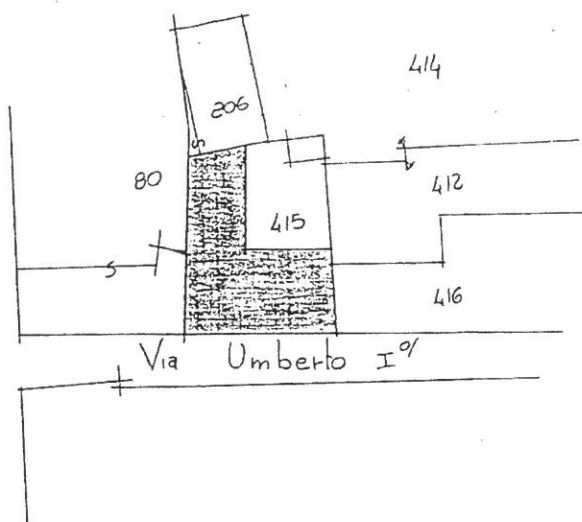

PIAHO INTERRATO


Estratto di mappa 1/750 H.C.E.U
Comune di Bricherasio Fg. 33 m. 344

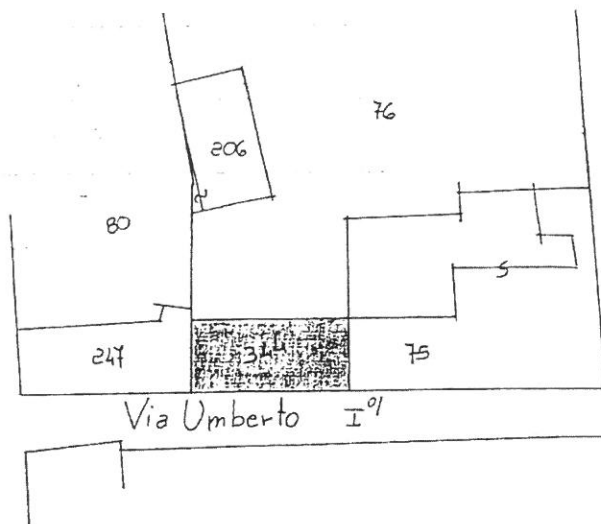


PIAHO TERRA

proprietà: stessa ditta

PIAHO PRIMO

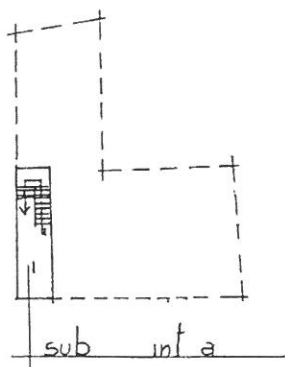


PIAHO SECONDO

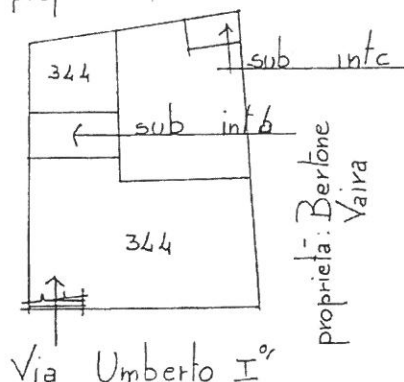

Legenda :

sub int. a : abitazione : p.interrato
p.secondo
sub int. b : box : p.terra
sub int. c : magazzino : p.terra
344 : Caserma dei Carabinieri

ORIENTAMENTO

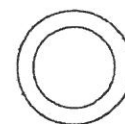

SCALA DI 1: 500

Dichiarazione di N.C. ☒
Denuncia di variazione ☐

Identificativi catastali
F. 33
n. 344 sub. int.a.b.c

Compilata dal Geometra
(Titolo, cognome e nome)
SANTILIO Tranco
Iscritto all'albo dei Geometri
della provincia di Novara 5014
data 19/11/1981 Firma [Signature]

RISERVATO ALL'UFFICIO



MINISTERO DELLE FINANZE
DIREZIONE GENERALE DEL CATASTO E DEI SS.TT.EE.


CATASTO EDILIZIO URBANO (RDL 13-4-1939, n. 652)

MOD. BN (CEU)


LIRE
250

via di u.i.u. in Comune di BRICHERASIO via Umberto I° civ. 10

Sostituzione della planimetria
per ampliamento fg. 33 m 344

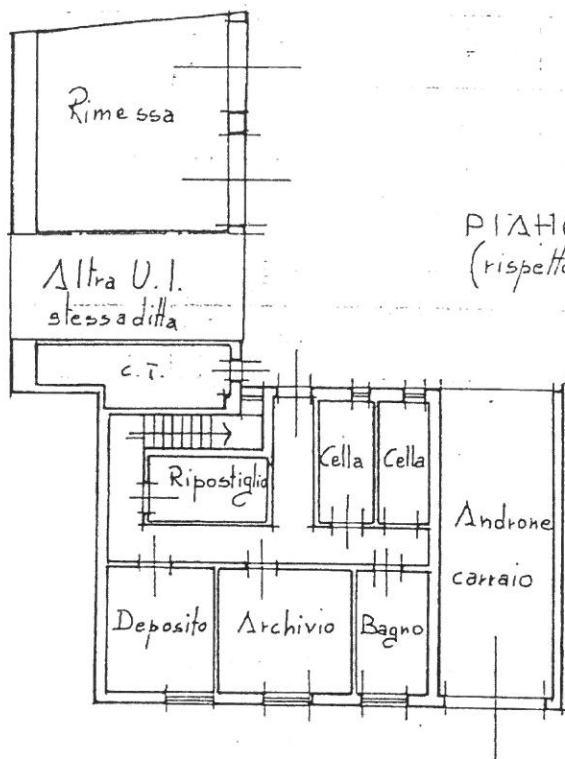

PIANO TERRA H. 2.50 ~
(rispetto piano cortile)

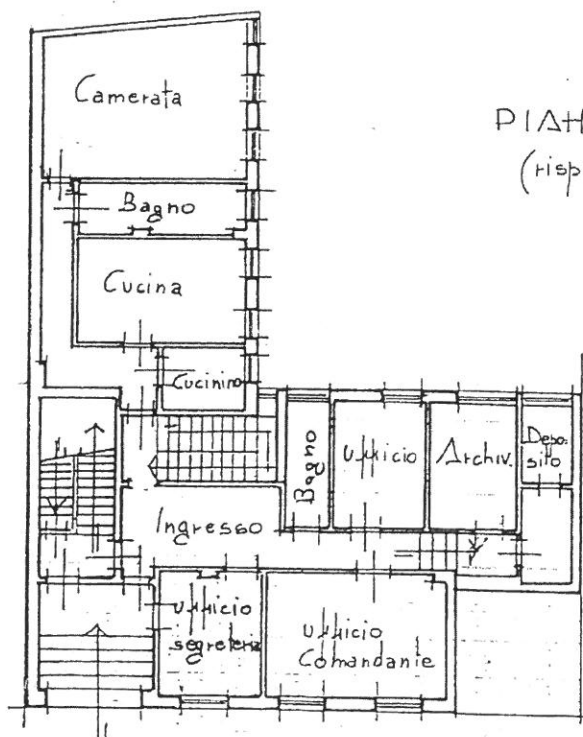

PIANO PRIMO H. 2.80 ~
(rispetto piano cortile)

ORIENTAMENTO



SCALA DI 1: 200

ichiarazione di N.C. ☐
enuncia di variazione ☒

Identificativi catastali

33
344 sub.

Compilata dal Geometra
(Titolo, cognome e nome)

SAATCHIO Franco

Iscritto all'albo dei Geometri

della provincia di Torino n. 5014

data Firma [Signature]

RISERVATO ALL'UFFICIO



MINISTERO DELLE FINANZE
DIREZIONE GENERALE DEL CATASTO E DEI SS.TT.EE.

CATASTO EDILIZIO URBANO

(RDL 13-4-1939, n. 652)

di u.i.u. in Comune di BRICHERASIO via Umberto I°

MOD. BN (CEU)



MOD. BN (CEU)

LIRE
250


civ. 10

Fg 33 m 344 Sub.....
int. a

PIANO SECONDO H. 2.80

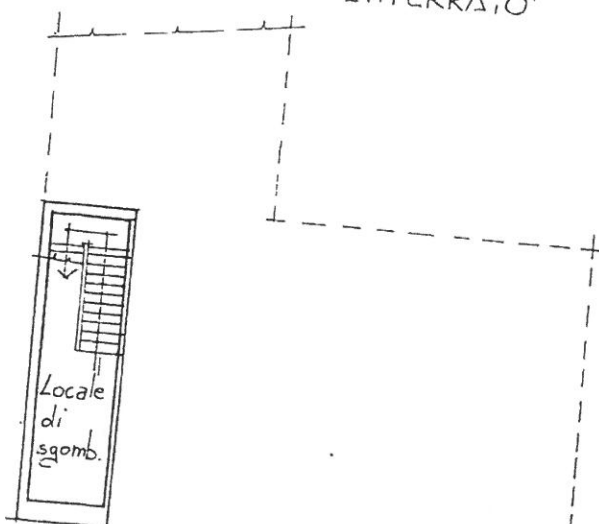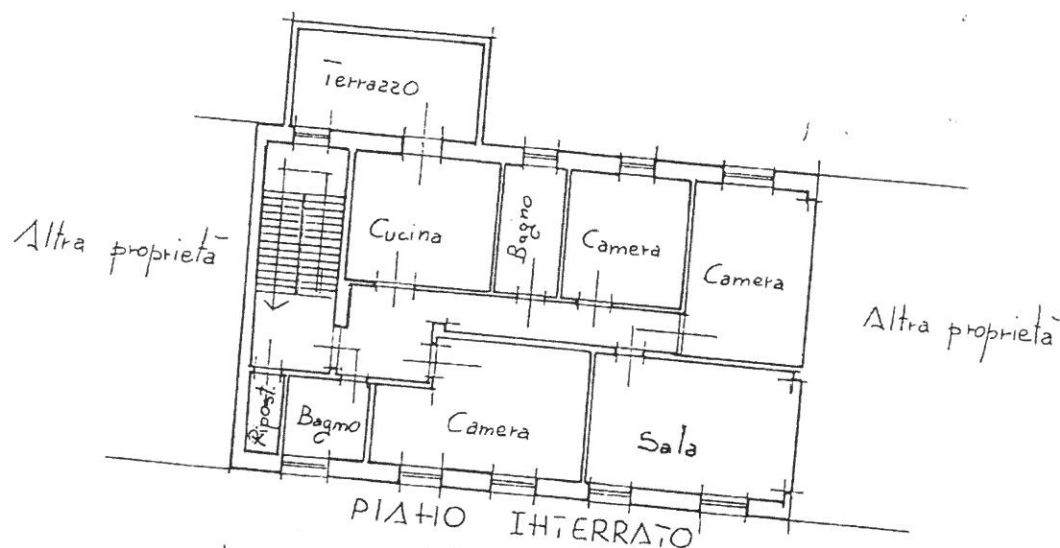

ORIENTAMENTO

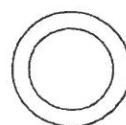

SCALA DI 1: 200

TO

200

.C. ☒
zione ☐

Compilata dal Geometra
SAITIAHO (Titolo, cognome e nome)
Iscritto all'albo dei Geometri
della provincia di torino n. 50.14
data Firma

RISERVATO ALL'UFFICIO

Agenzia del Territorio
CATASTO FABBRICATI
Ufficio Provinciale di
Torino

Dichiarazione protocollo n. _____ del _____
Planimetria di u.i.u. in Comune di Bricherasio
Strada San Michele

civ. 22

Identificativi Catastali:

Sezione:

Foglio: 12

Particella: 190

Subalterno: 105

Compilata da:

Battisti Domenico

Iscritto all'albo:

Geometri

Prov. Torino

N. 4918

Scheda n. 1

Scala 1:200


PIANO SEMINTERRATO
H. 215

COMUNE DI BRICHERASIO


ARD. IL - 6 SET 2006

PROT. N. 10501

CAT. _____

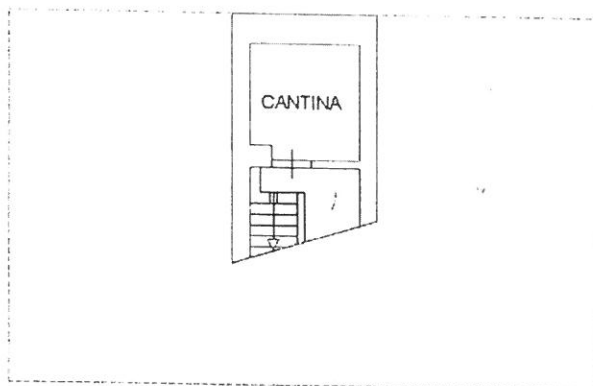

PIANO PRIMO

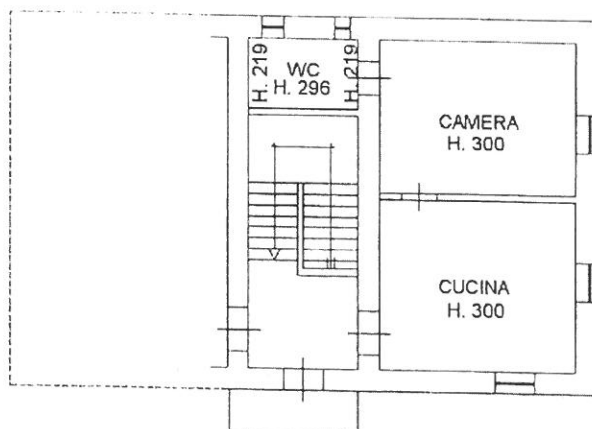

Agenzia del Territorio
CATASTO FABBRICATI
 Ufficio Provinciale di
 Torino

Dichiarazione protocollo n. _____ del _____
 Planimetria di u.i.u. in Comune di Bricherasio
 Strada Cappella Merli

civ. _____

Identificativi Catastali:

Sezione:
 Foglio: 37
 Particella: 435
 Subalterno: 101

Compilata da:

Battisti Domenico

Iscritto all'albo:
 Geometri



Prov. Torino

N. 4918


Scheda n. 1

Scala 1:200

PIANO SEMINTERRATO
 H. 245

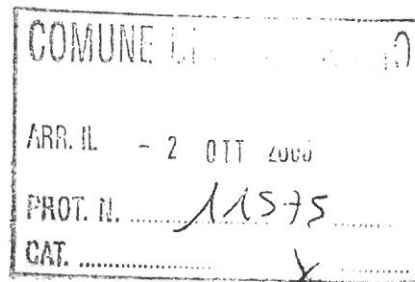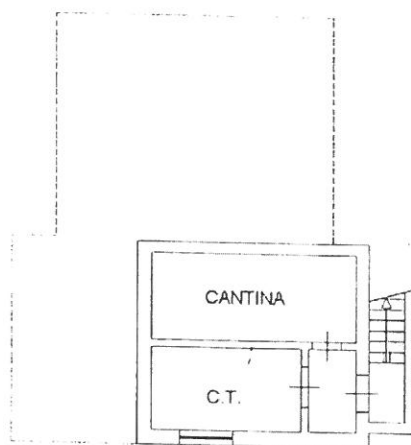

PIANO TERRENO
 H. 300

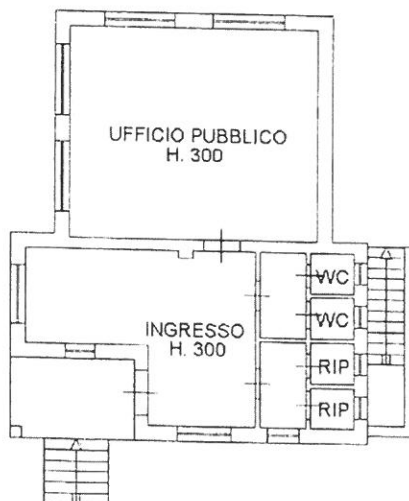

Dichiarazione protocollo n. _____ del _____
Planimetria di u.i.u. in Comune di Bricherasio
Strada Alliaudo

civ. 1

Identificativi Catastali:

Sezione:
Foglio: 13
Particella: 77
Subalterno: 101

Compilata da:
Battisti Domenico
Isoritto all'albo:
Geometri


Prov. Torino

N. 4918

Scheda n. 1

Scala 1:200

PIANO SEMINTERRATO

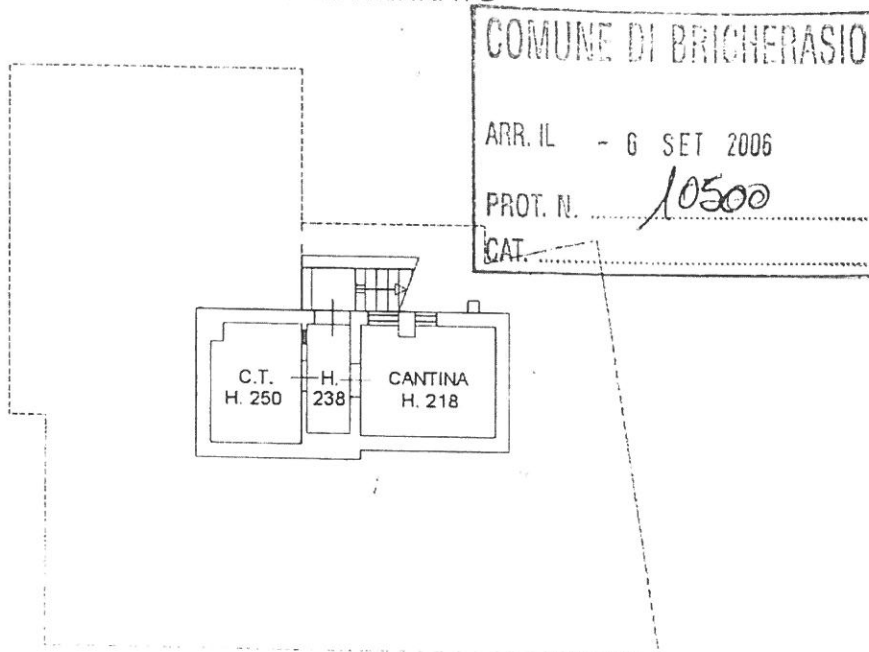

PIANO RIALZATO
H. 300



Agenzia del Territorio
CATASTO FABBRICATI
 Ufficio Provinciale di
 Torino

Dichiarazione protocollo n. _____ del _____
 Planimetria di u.i.u. in Comune di Bricherasio
 Strada Santa Caterina _____ civ. _____

Identificativi Catastali:

Sezione:
 Foglio: 8
 Particella: 23
 Subalterno: 1

Compilata da:

Battisti Domenico
 Iscritto all'albo:
 Geometri


Prov. Torino

N. 4918


Scheda n. 1

Scala 1:200

PIANO TERRENO

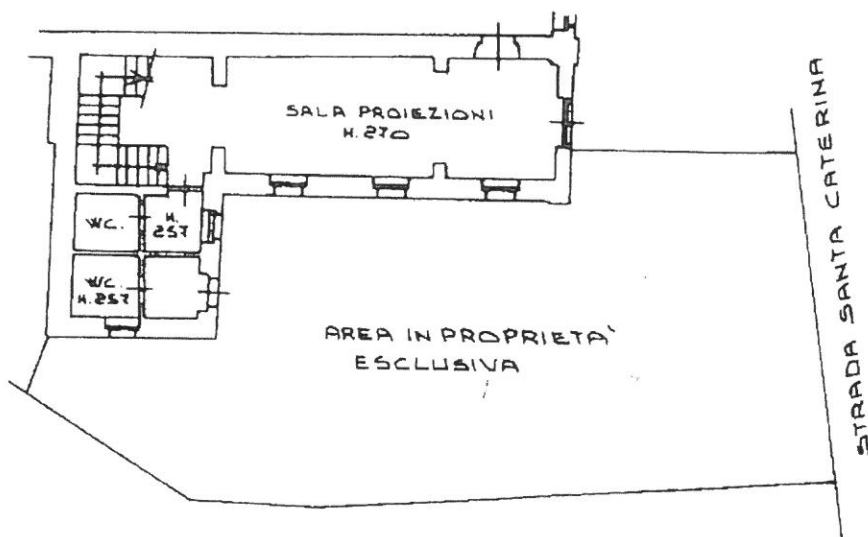

PIANO PRIMO

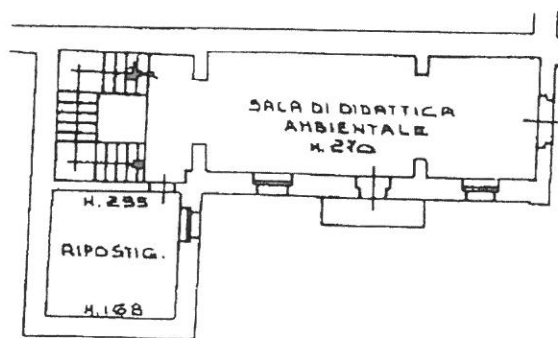


COMUNE DI BRICHERASIO

ARR. IL - 3 MAG 2006

PROT. N. 5104

CAT. _____

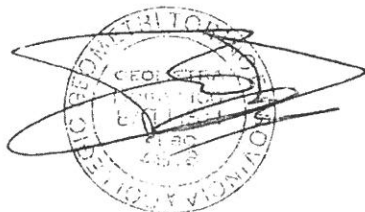





Planimetria di u.i.u. in Comune di Bricherasio via Brignone civ. 3

PIANTO TERRA

Sostituzione della planimetria
per ampliamento tg. 35 m 79

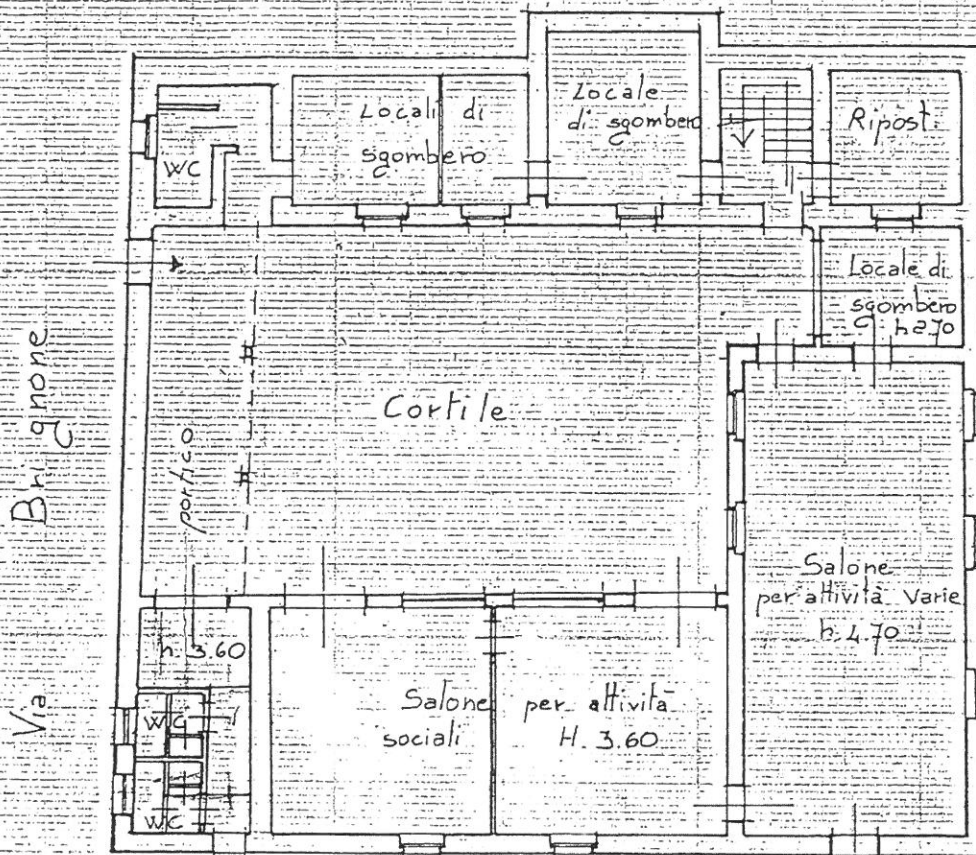

PIANTO PRIMO

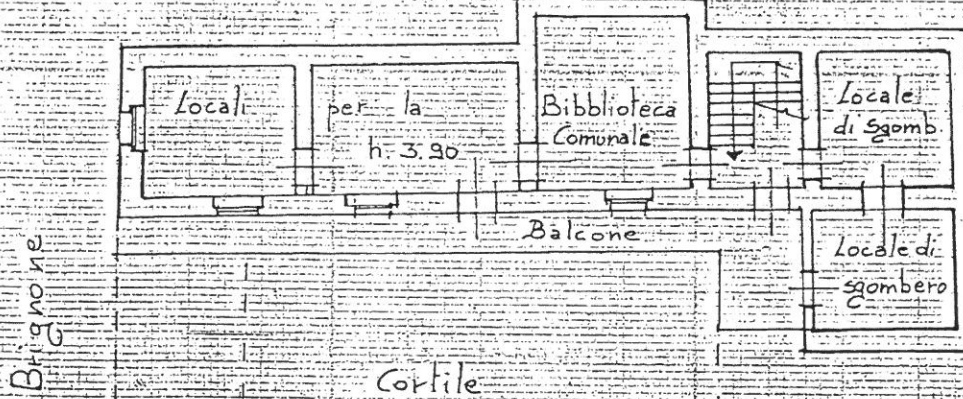

ORIENTAMENTO



SCALA DI 1:200

Dichiarazione di N.C. ☐
Denuncia di variazione ☒

Identificativi catastali
F. 33
n. 79 sub.

Compilata dal Geometra
(Titolo, cognome e nome)
SATTIATTO Franco
Iscritto all'albo dei Geometri
della provincia di Torino n. 5016
data 27.12.1990 Firma

RISERVATO ALL'UFFICIO