

REGIONE PIEMONTE
PROVINCIA DI TORINO
COMUNE DI BRICHERASIO

INTERVENTI DI RIPRISTINO SOTTOSCARPA
STRADA COMUNALE DENOMINATA CUCCIA

VISTO Il Responsabile del procedimento:

PROGETTAZIONE

ING. MAURIZIO PRIOTTO
C.SO MALINGRÌ 80 - 12031 BAGNOLO P.TE
CELL. 3483178320

SITUAZIONE ATTUALE :
PLANIMETRIA GENERALE E SEZIONI

CODICE ELABORATO N 7 9 8 S 0 E 0 1 D S 0 0 1 R 0 0


SCALA 1:100 1:200

ESEGUITO


MOTIVO: EMISSIONE

DATA:


PLANIMETRIA - SCALA 1:100

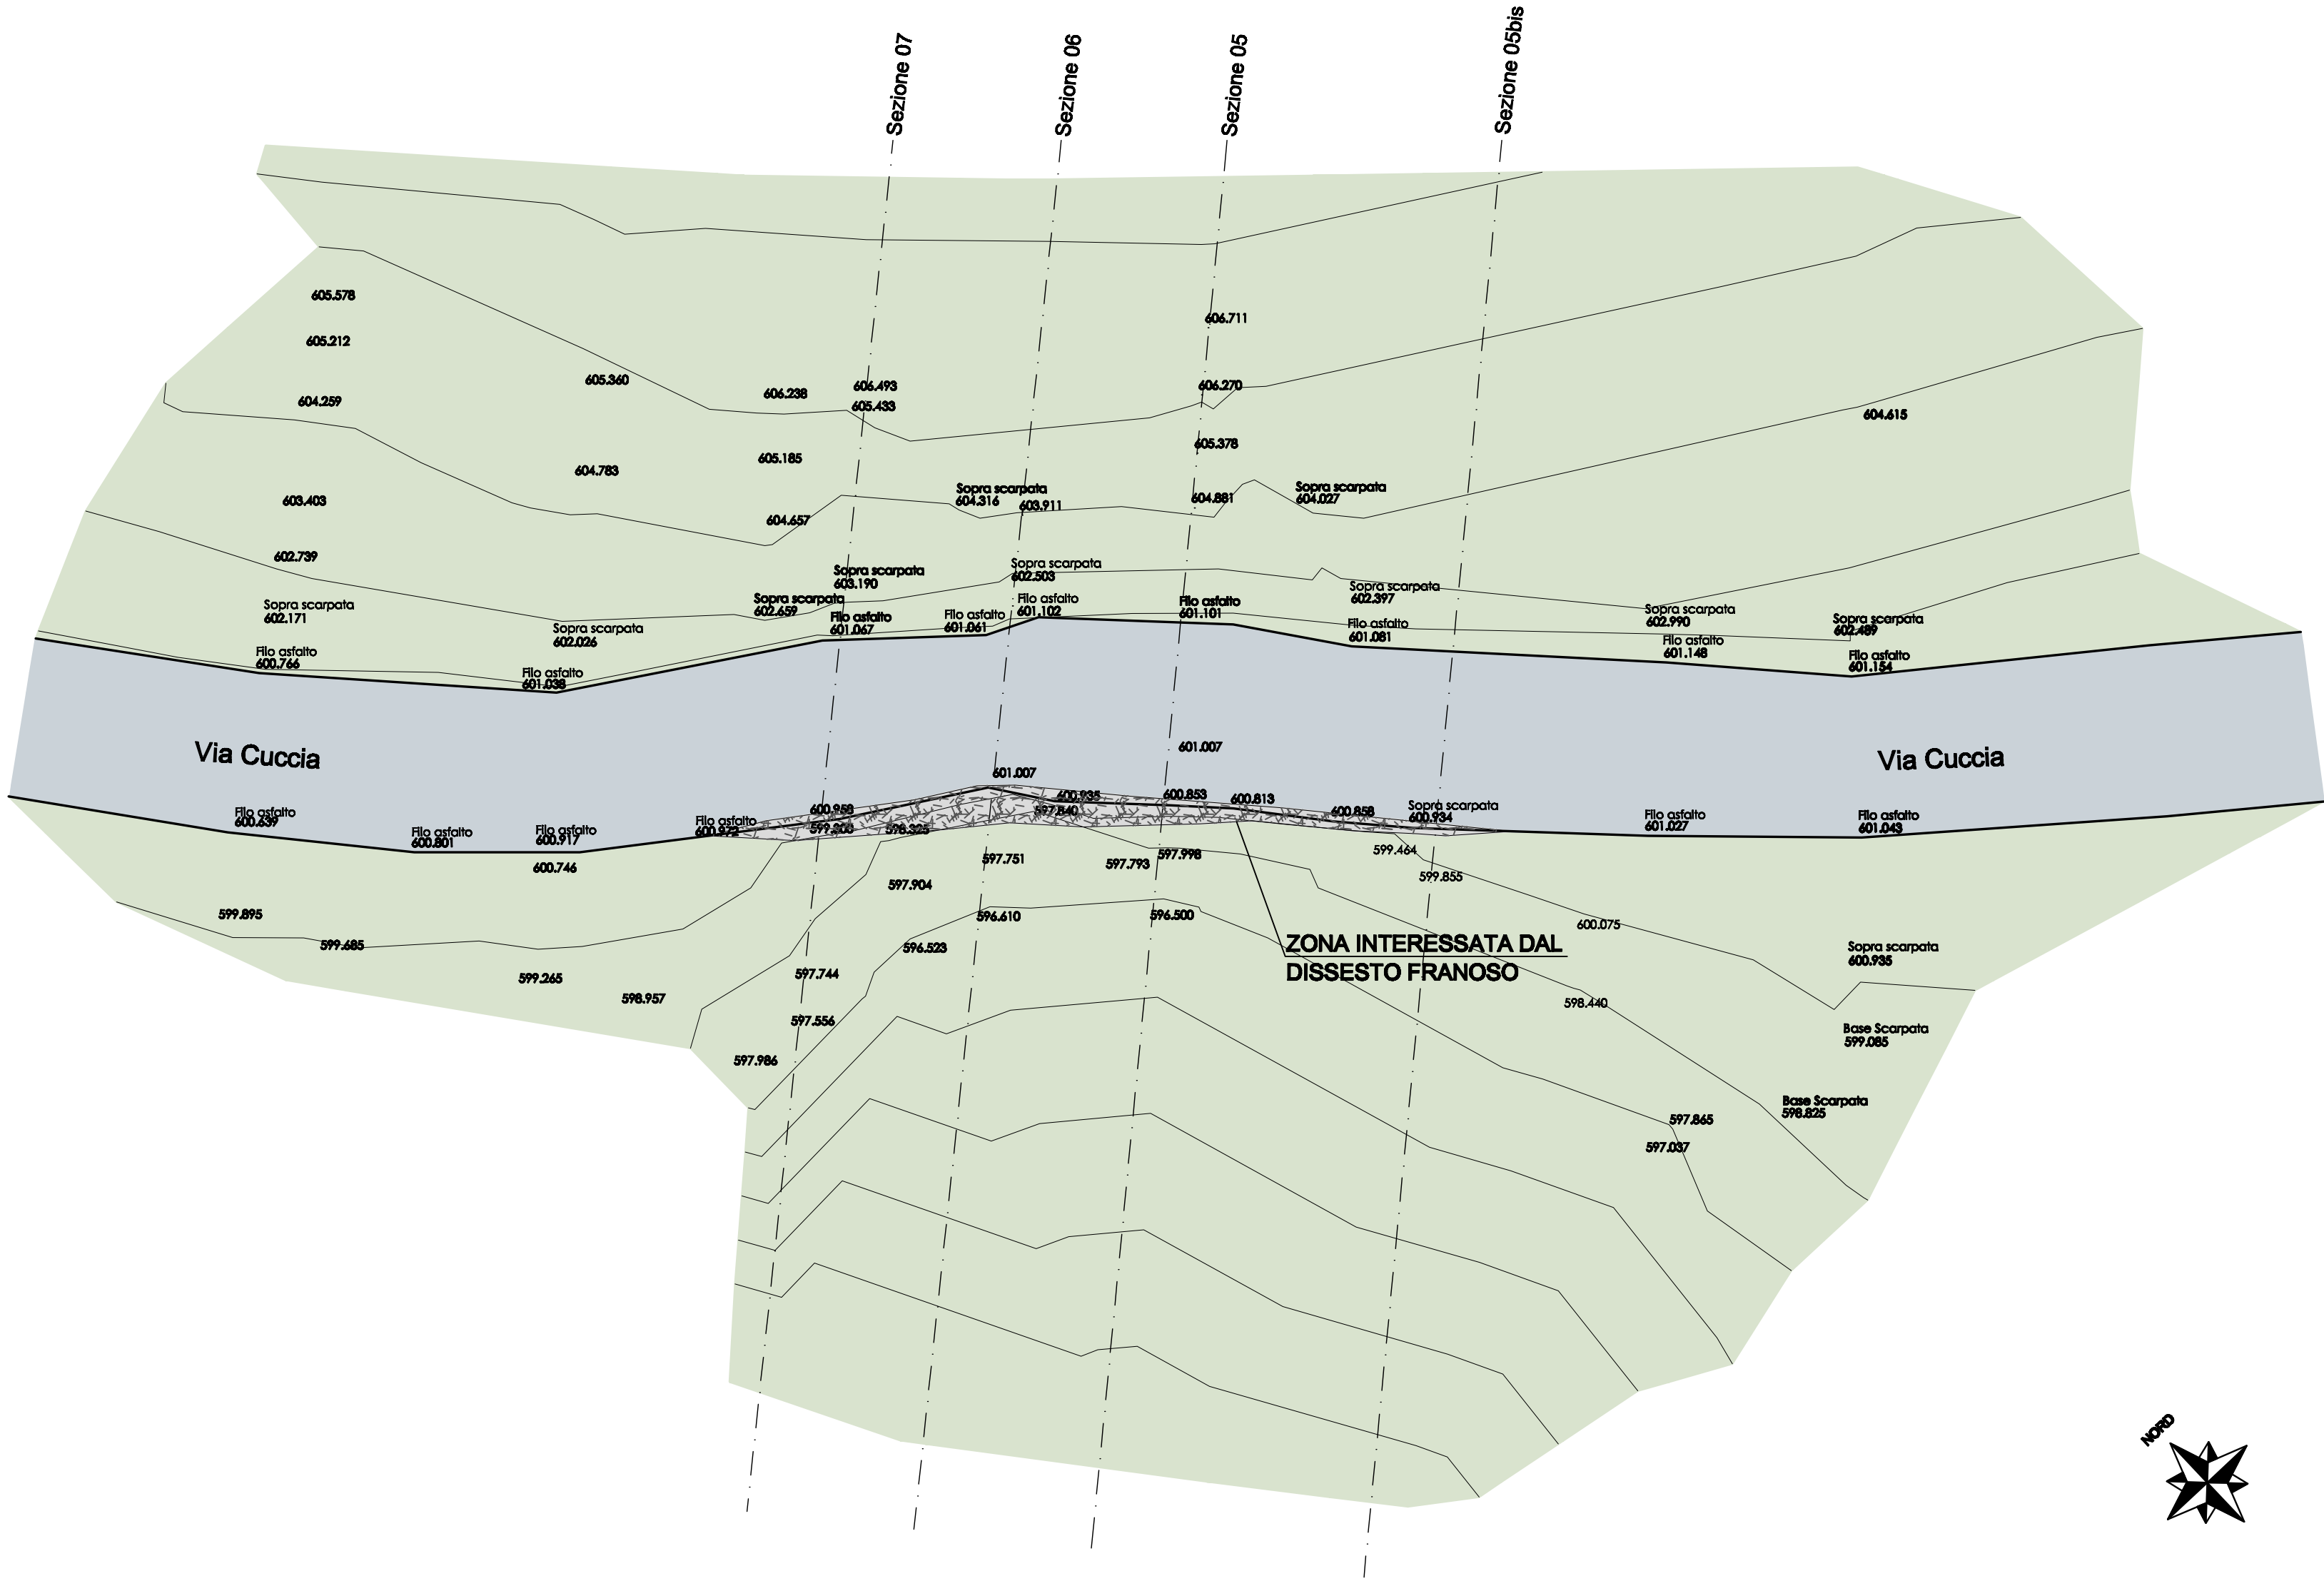

VISTA AEREA

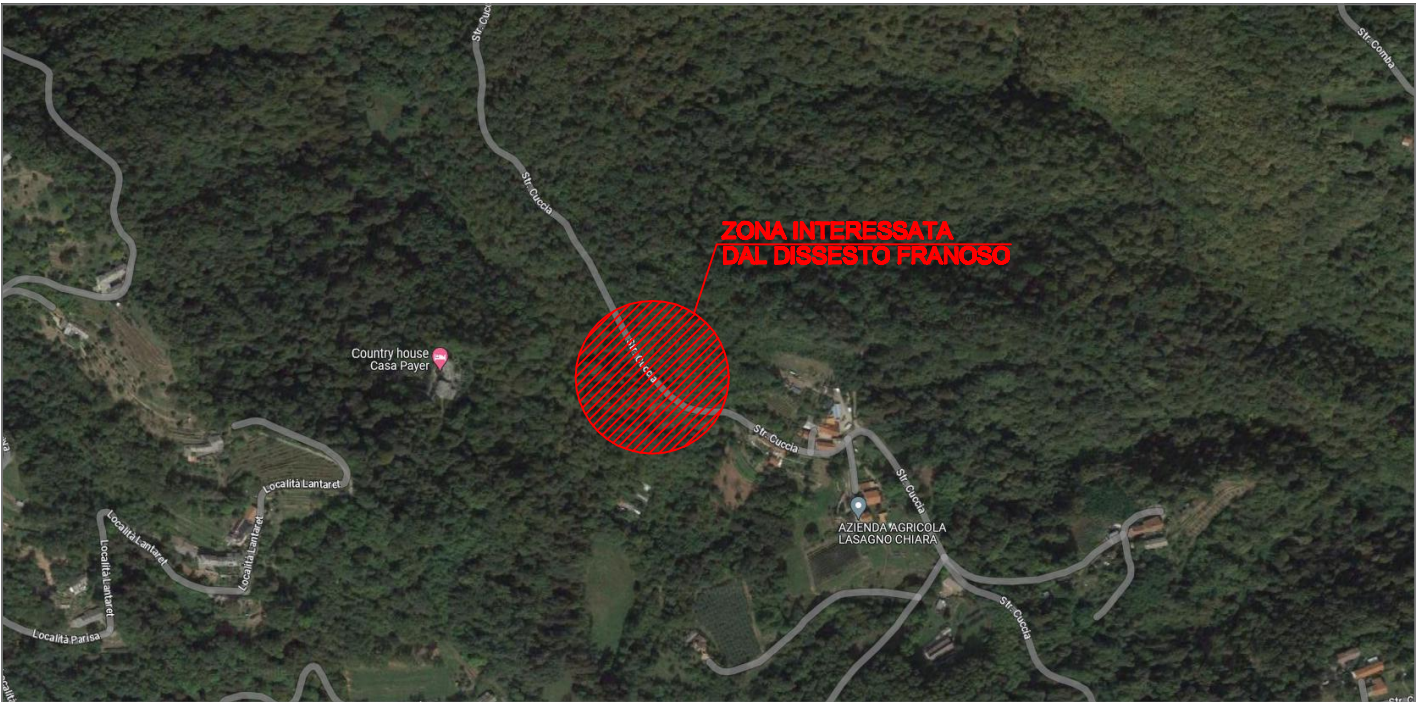


SEZIONE N. 07 - scala 1:200

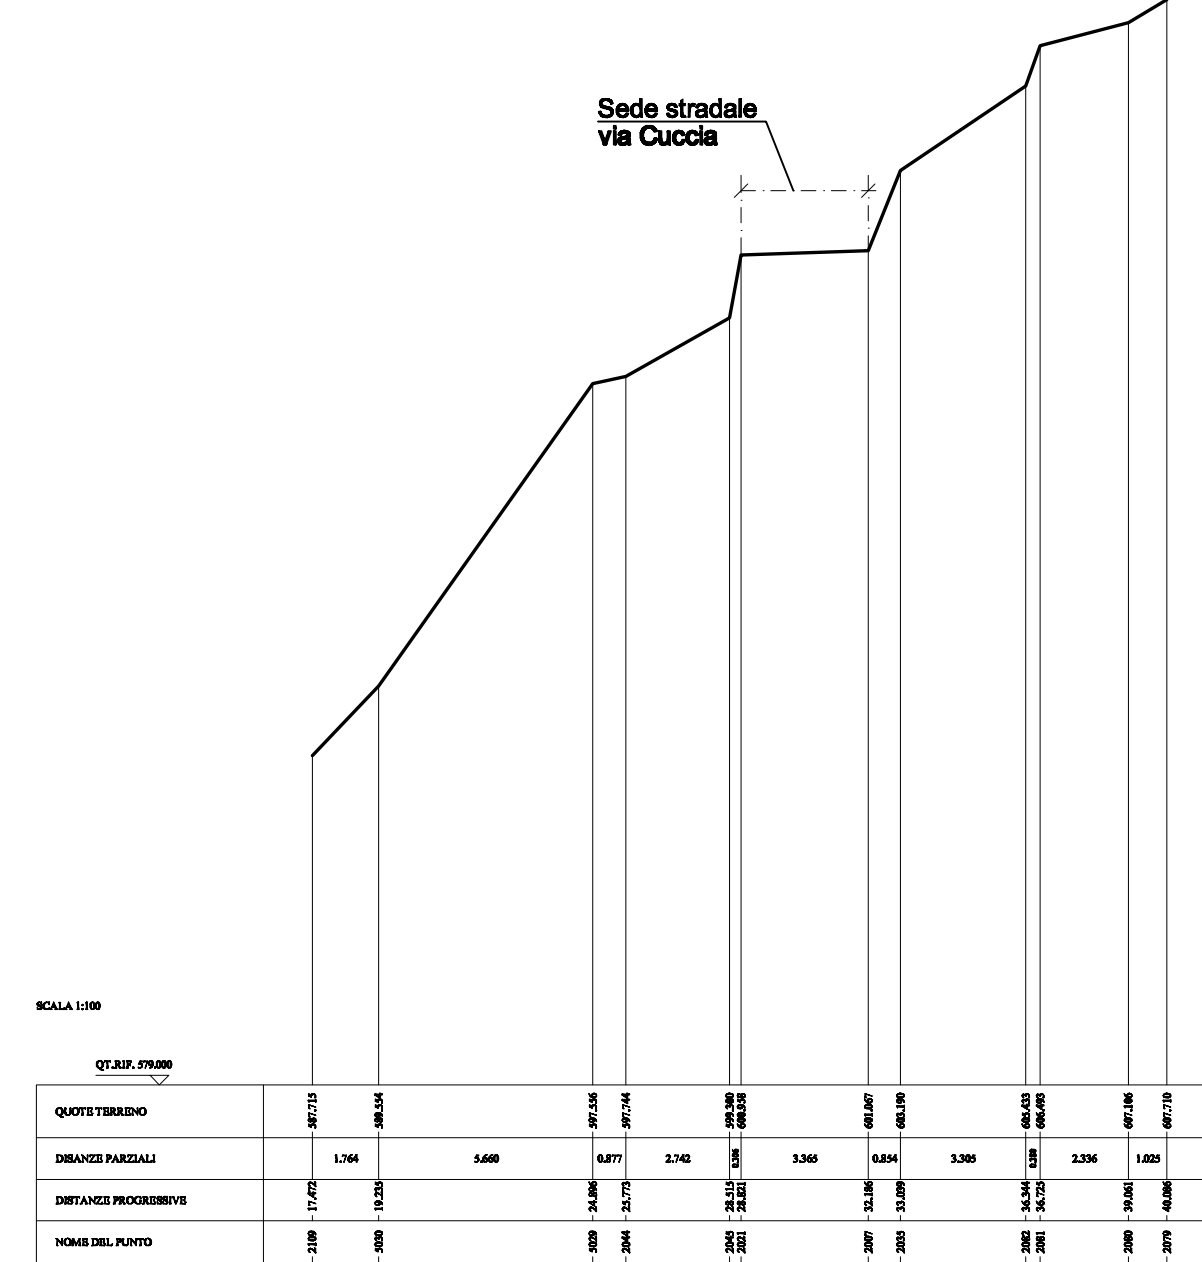


FOTOGRAFIE DISSESTO FRANOSO



SEZIONE N. 05 bis - scala 1:200

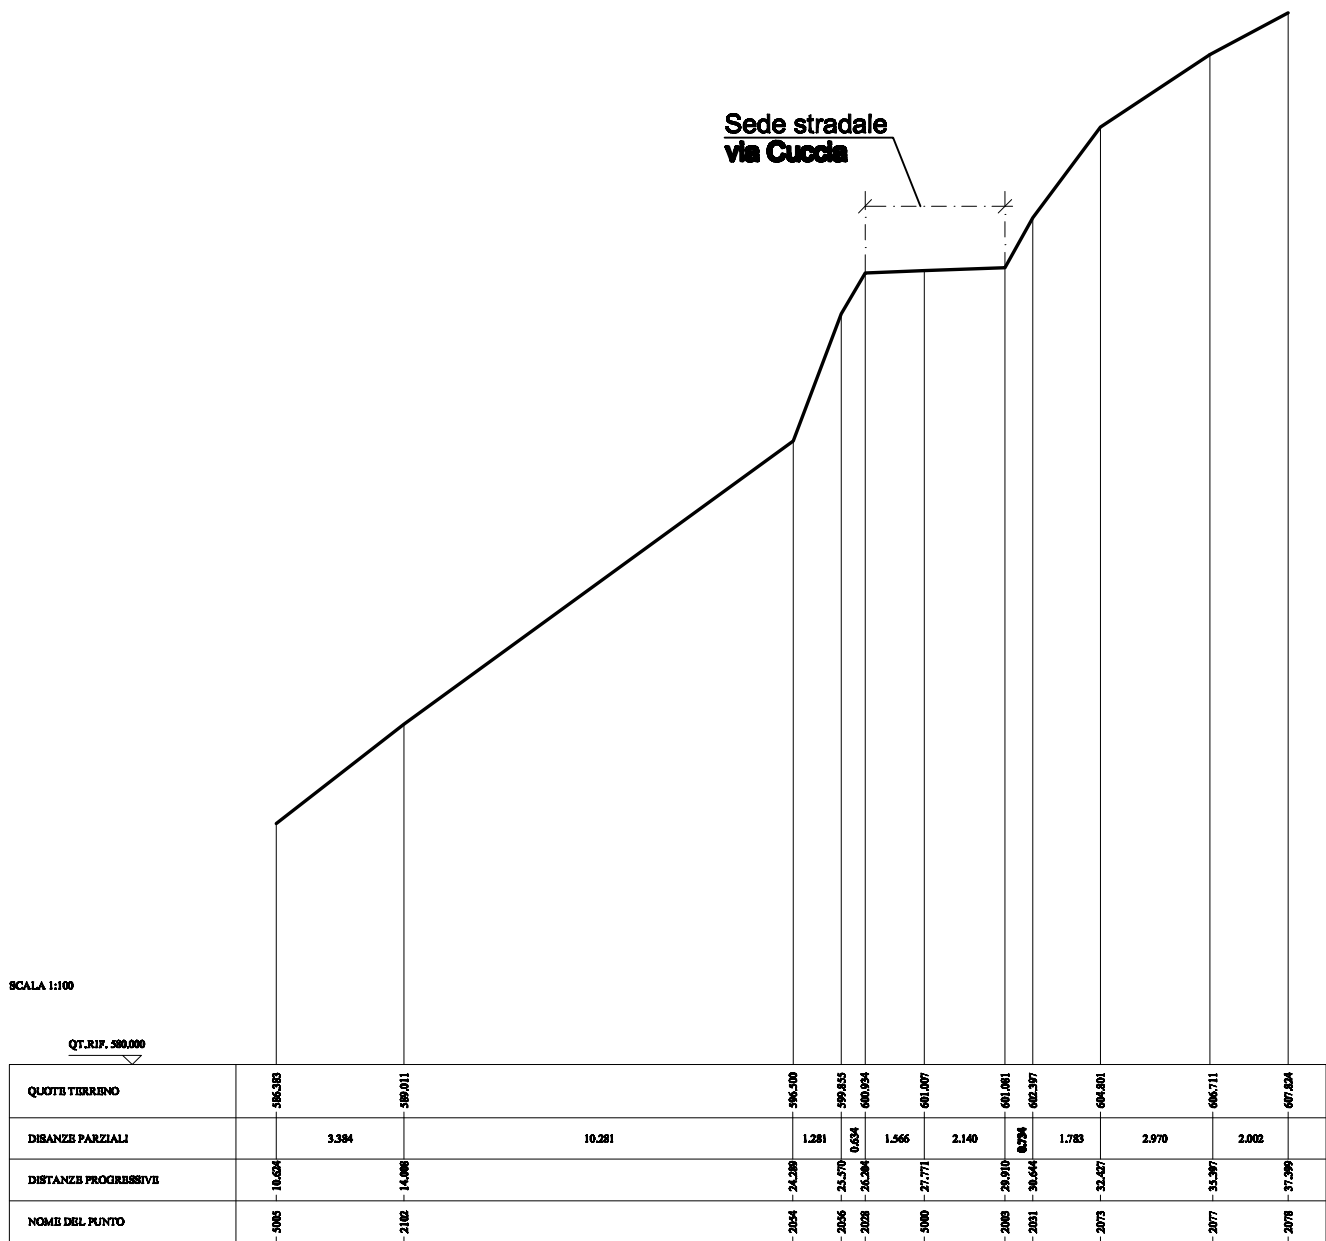

SEZIONE N. 05 - scala 1:200

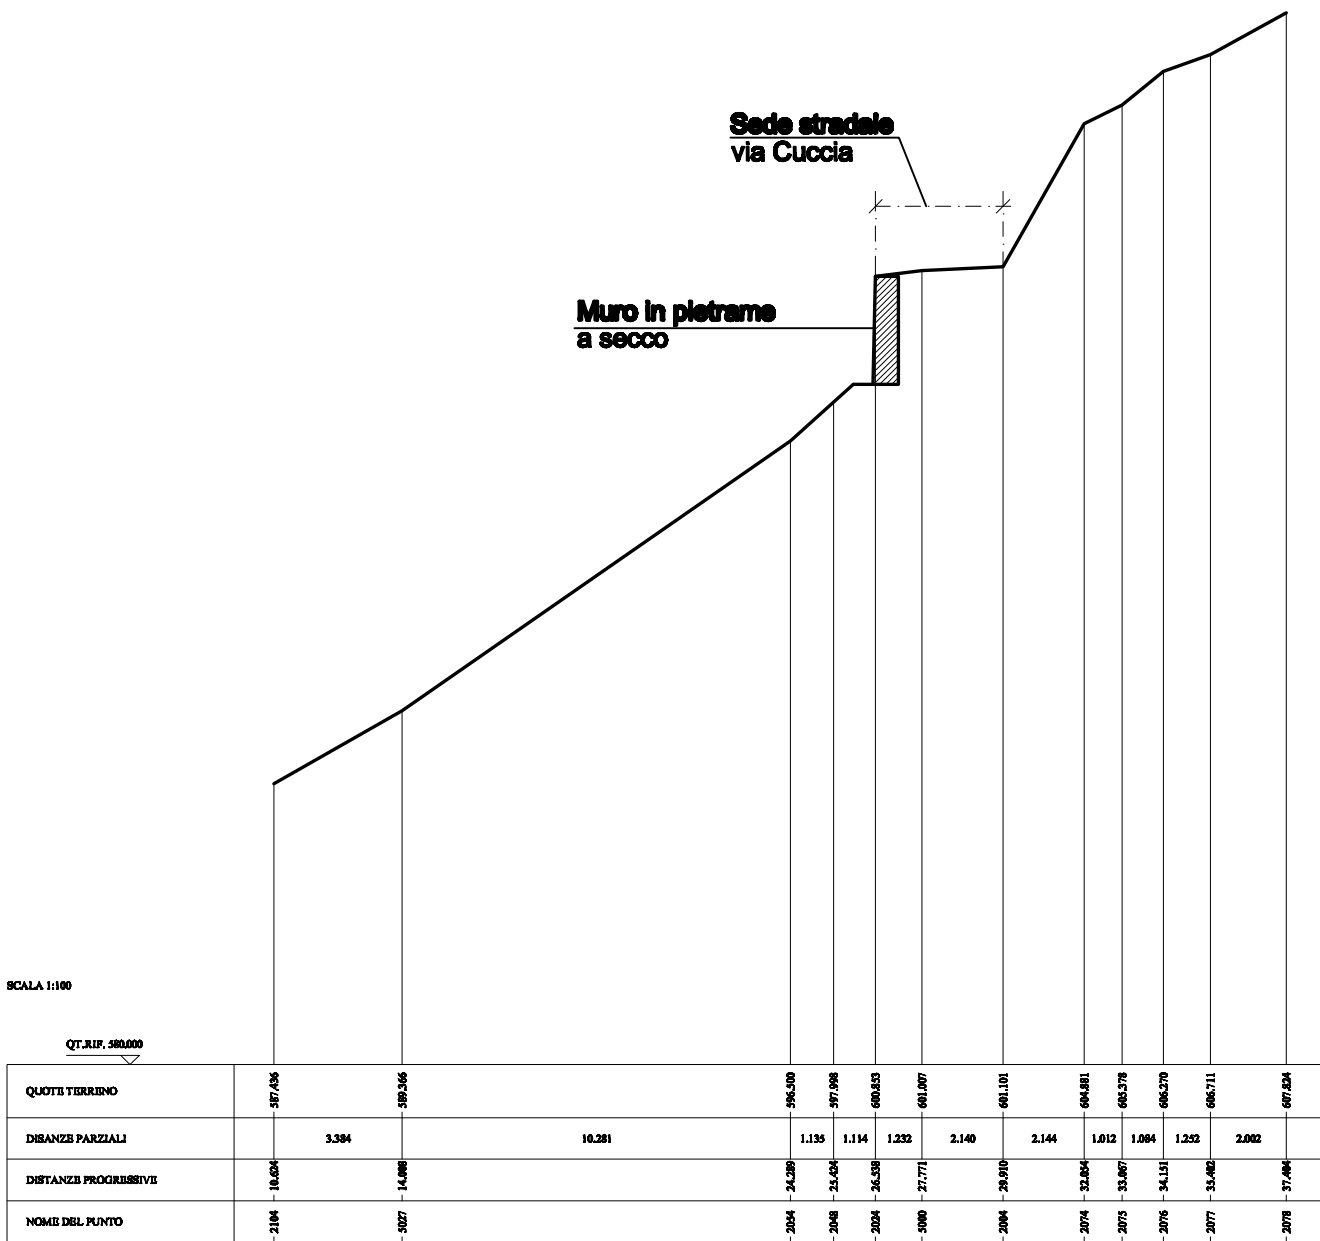

SEZIONE N. 06 - scala 1:200

