

ecutivo  
niche" stabilito  
n. 126/2020 e

MENTO  
ANUELE II

IL PROGETTISTA

Arch. Massimiliano Clara



IL R.U.P.

Geom. Romina Bruno Franco

Comune di Brinchesio

#### LEGENDA

- PAV  
01
- pavimentazione in pietra di Luserna  
a spacco
- C
- caditoia
- P
- pluviale
- Fogna bianca esistente
- Fogna bianca in progetto
- Segnaletica orizzontale

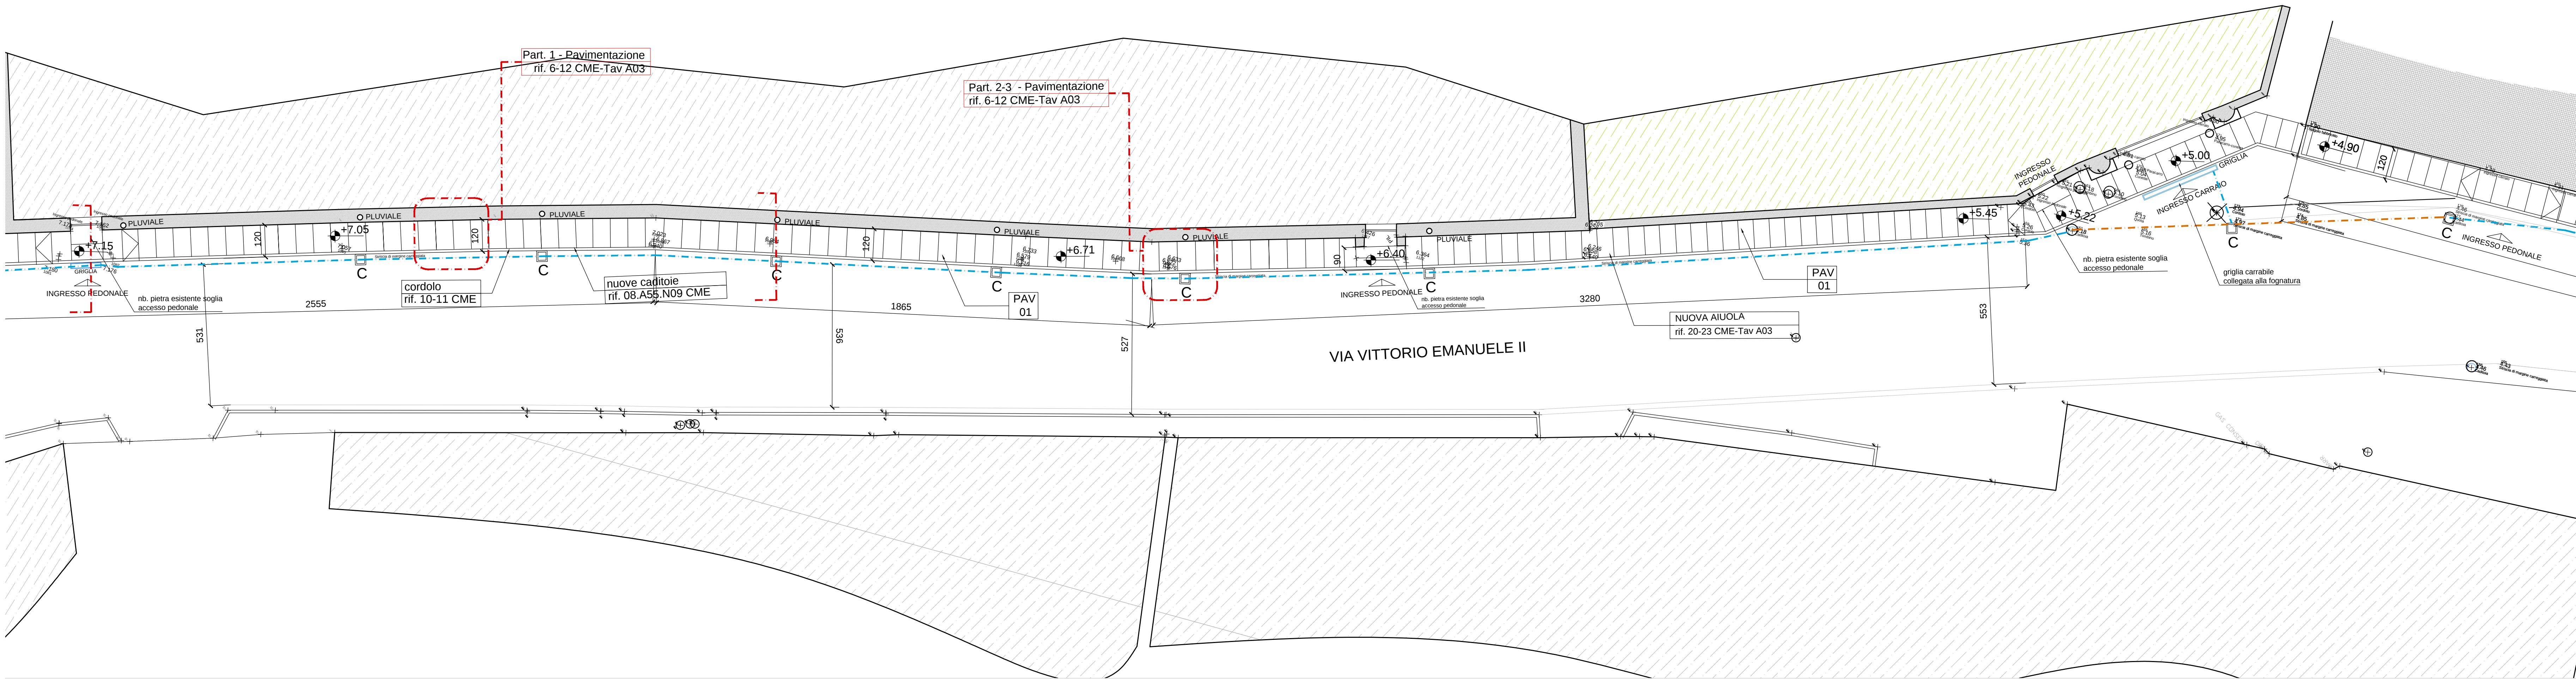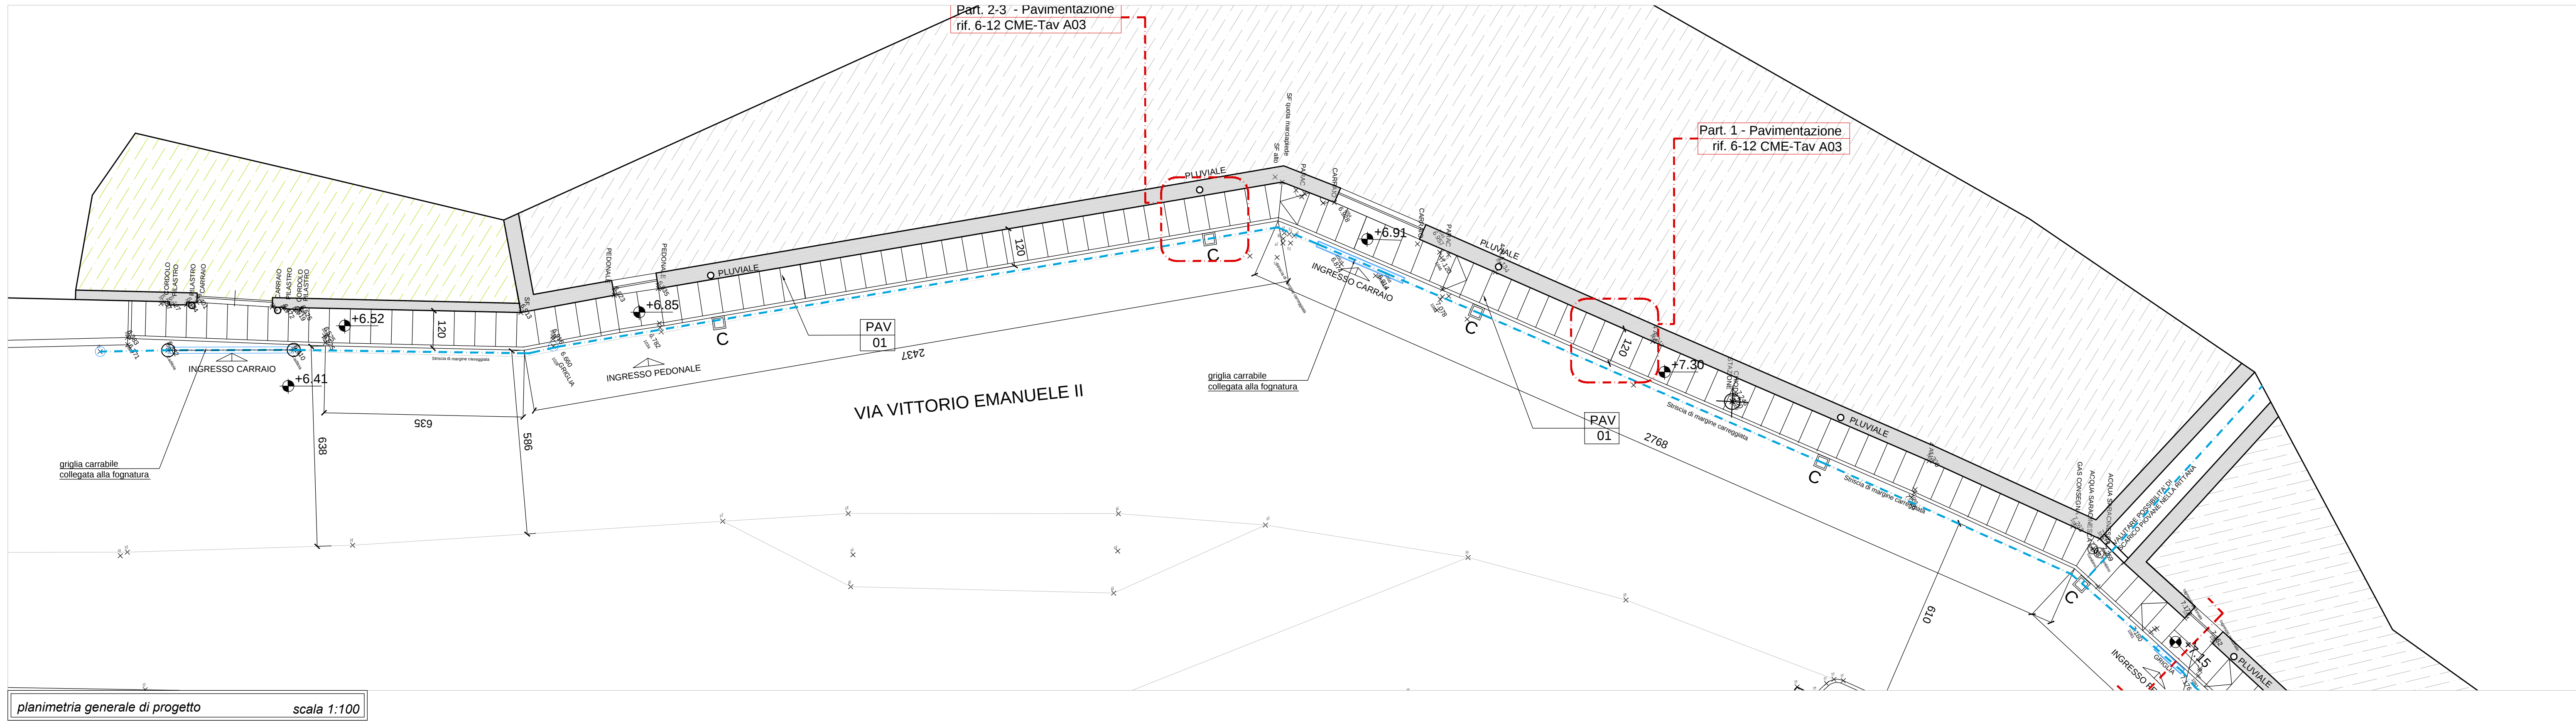

STRADA ESISTENTE  
VIA VITTORIO EMANUELE II

NB FIBRA OTTICA  
TELECOM

PART. 01 - scala 1:20

STRADA ESISTENTE  
VIA VITTORIO EMANUELE II

NB FIBRA OTTICA  
TELECOM

PART. 02 - scala 1:20

Lastra pietra di Luserna  
RIF.01.A23.B30.005 CME

cordolo pietra h 12 cm  
RIF.01.A23.B20.010 CME

STRADA ESISTENTE

PART. 03 - PIANTA - scala 1:2