

REGIONE PIEMONTE
PROVINCIA DI TORINO
COMUNE DI BRICHERASIO

INTERVENTI DI RIPRISTINO SOTTOSCARPA
STRADA COMUNALE DENOMINATA CUCCIA

VISTO il Responsabile del procedimento:

PROGETTAZIONE
ING. MAURIZIO PRIOTTO
C.SO MALINGRI 80 - 12031 BAGNOLO P.TE
CELL. 3483178320

SITUAZIONE IN PROGETTO :
PLANIMETRIA GENERALE - PROSPETTO

CODICE
ELABORATO

N 7 9 8 S 0 E 0 1 D S 0 0 2 R 0 0

SCALA 1:50

ESEGUITO


MOTIVO: EMISSIONE

DATA:



PLANIMETRIA DI PROGETTO GENERALE - scala 1:50

- MICROPALI VERTICALI
- TIRANTI PASSIVI

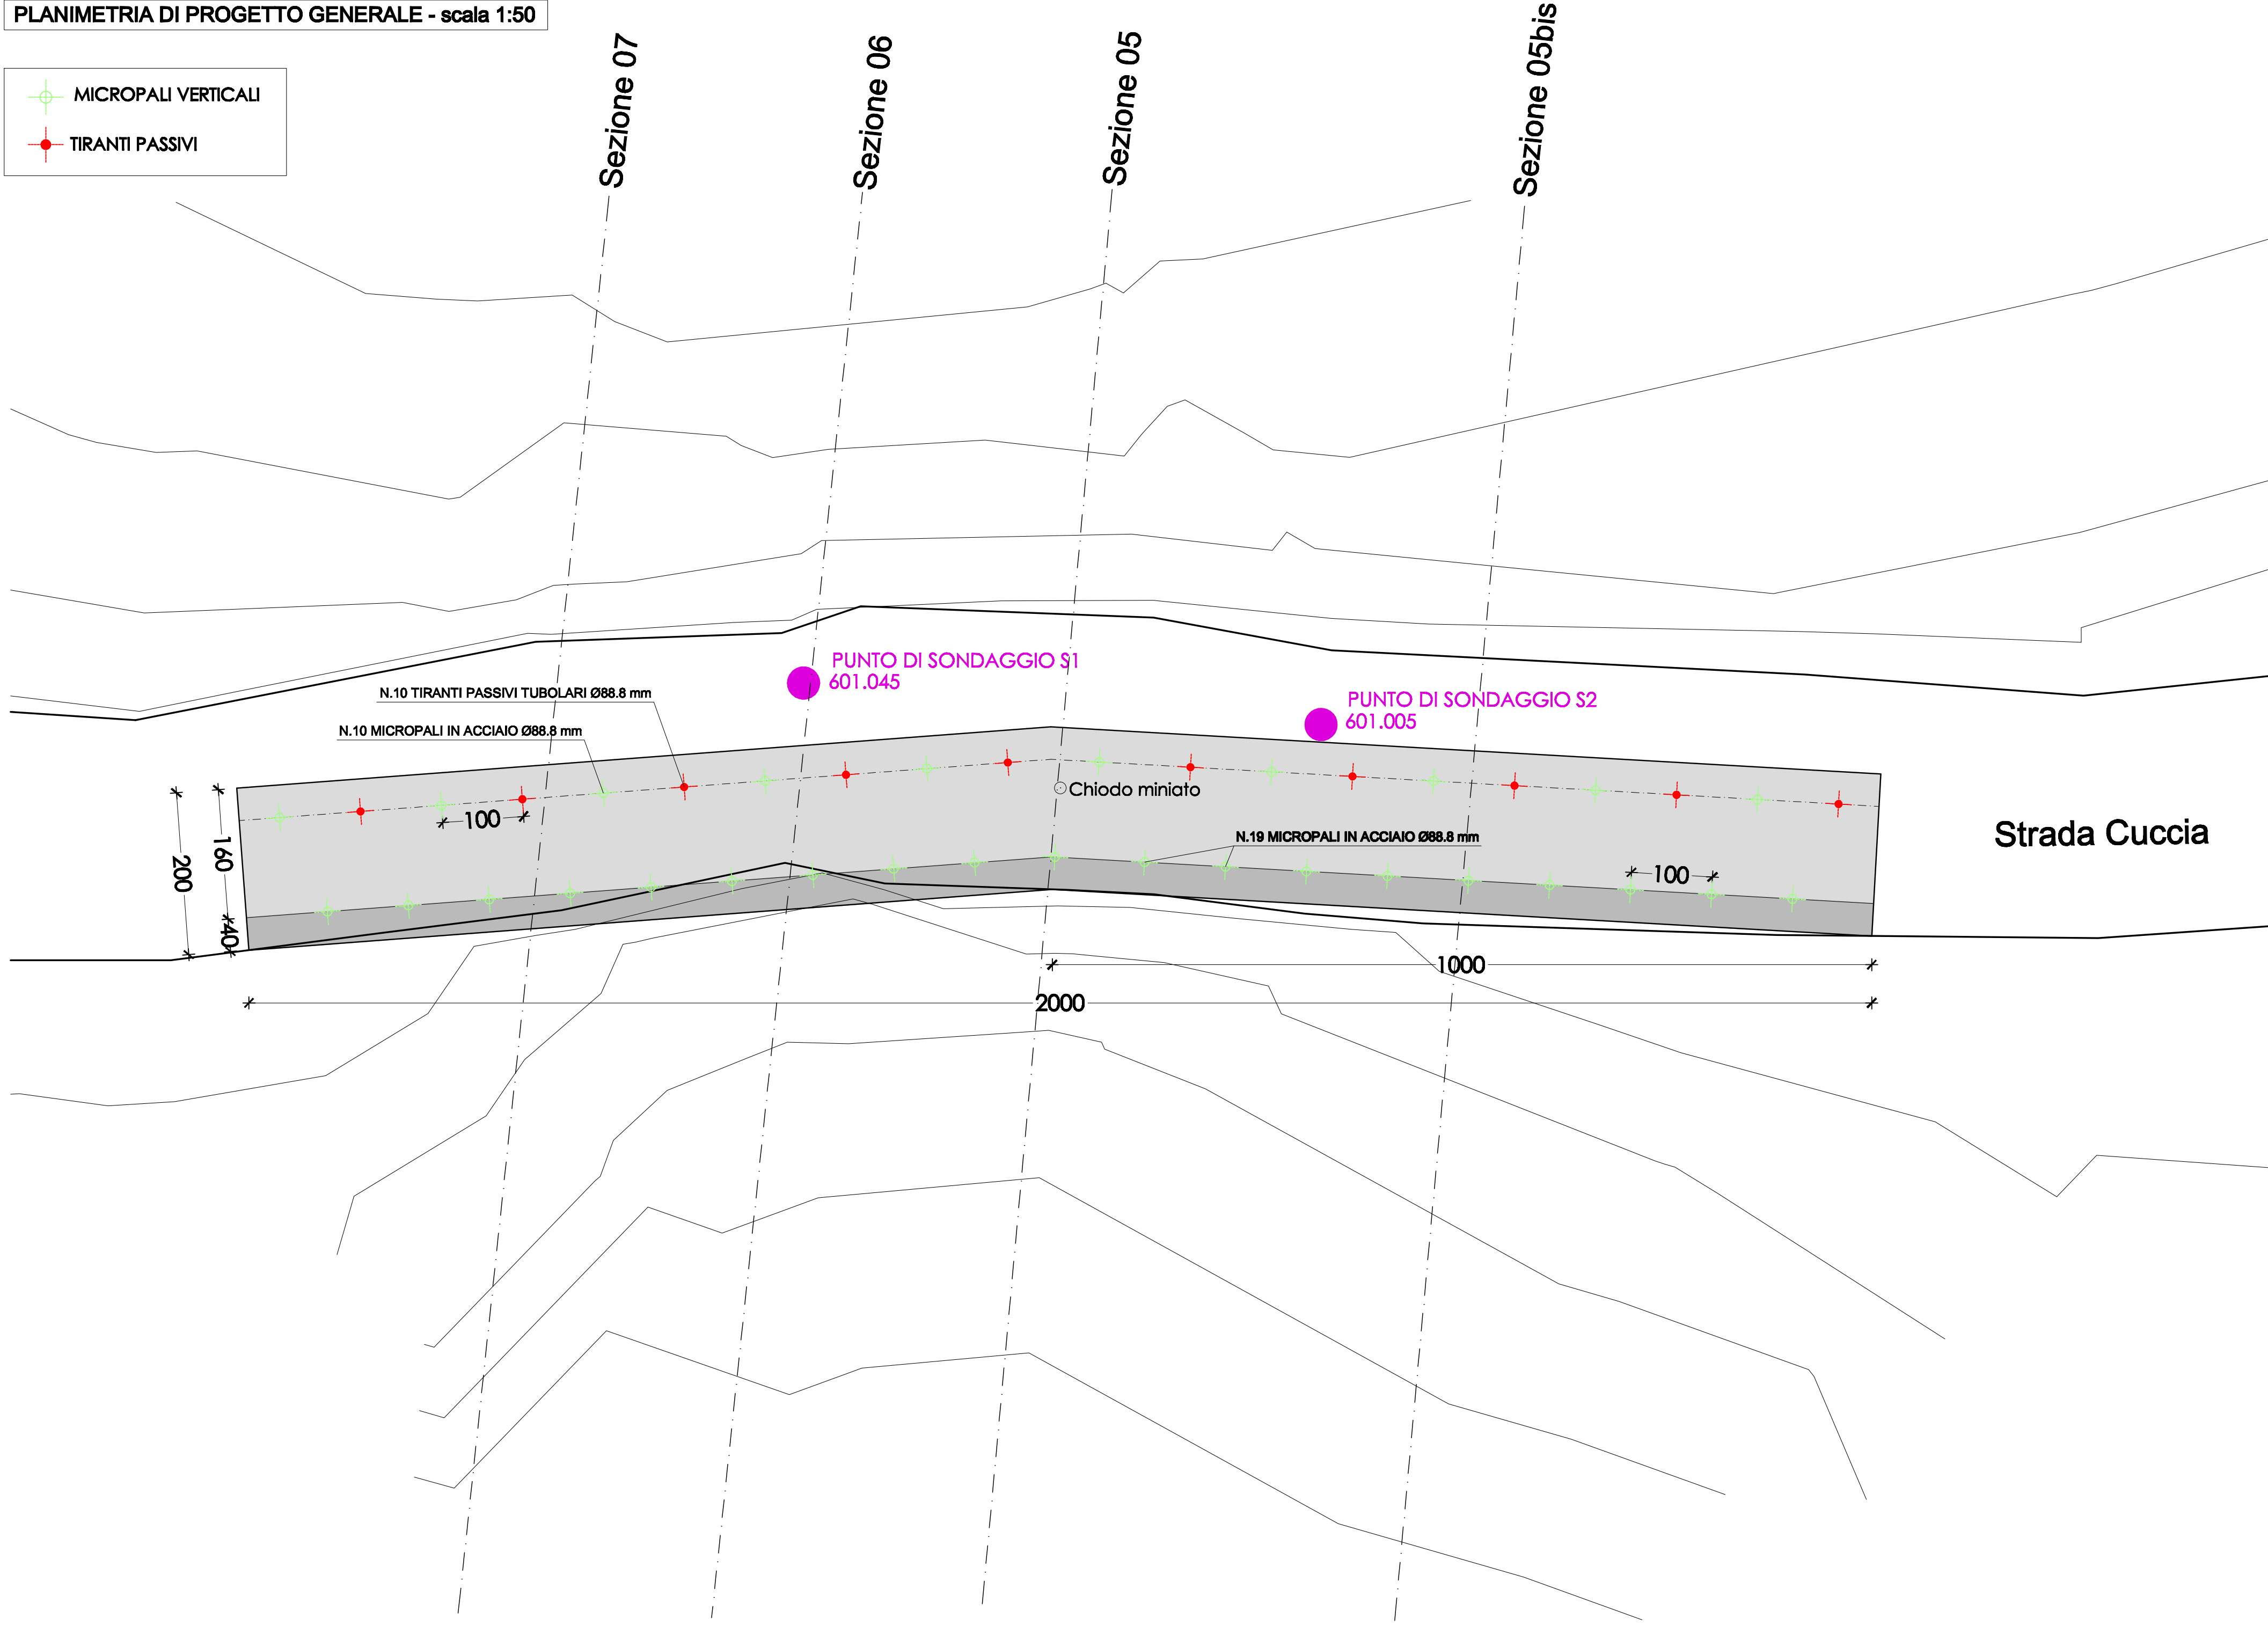

PROSPETTO - scala 1:50

- MICASCISTI INTENSAMENTE OSSIDATI E DISARTICOLATI CON PRESENZA DI RELITTI MASSIVI c=0.00 t/mq
- MICASCISTI ALTERATI E OSSIDATI INTENSAMENTE FRATTURATI c=0.50 t/mq
- MICASCISTI DA MEDIAMENTE A INTENSAMENTE OSSIDATI MADIAMENTE FRATTURATI c=0.50 t/mq

