

REGIONE PIEMONTE
Città Metropolitana di Torino
COMUNE DI BRICHERASIO

studio di fattibilità - progetto definitivo - progetto esecutivo
Legge di Bilancio 2020 n. 160 del 27.12.2019 art. 1 commi 30-32

ADEGUAMENTO MARCIAPIEDE PER ABBATTIMENTO
BARRIERE ARCHITETTONICHE VIA VITTORIO EMANUELE II

PROGETTISTI:		ARCHITETTO MASSIMILIANO CLARA		IL PROGETTISTA	
				Arch. Massimiliano Clara	
DATA:	22/07/2020	SCALA:	1:100	TAVOLA:	A04
data:		revisione:			
data:		revisione:			
data:		revisione:			
OGGETTO:		TRACCIAMENTO		IL R.U.P.	
				Geom. Romina Bruno Franco Comune di Bricherasio	
ARCHITETTO MASSIMILIANO CLARA Piazza Vigliardi Paravia 3D_10144_massimiliano.clara@nemarc.it					

LEGENDA

PAV
01

pavimentazione in pietra di Luserna
a spacco

PAV
02

manto erboso

PAV
03

pavimentazione a cubetti

Fogna bianca esistente

Fogna bianca in progetto

C

caditoia


F

fontana

P

panchina

Segnaletica orizzontale

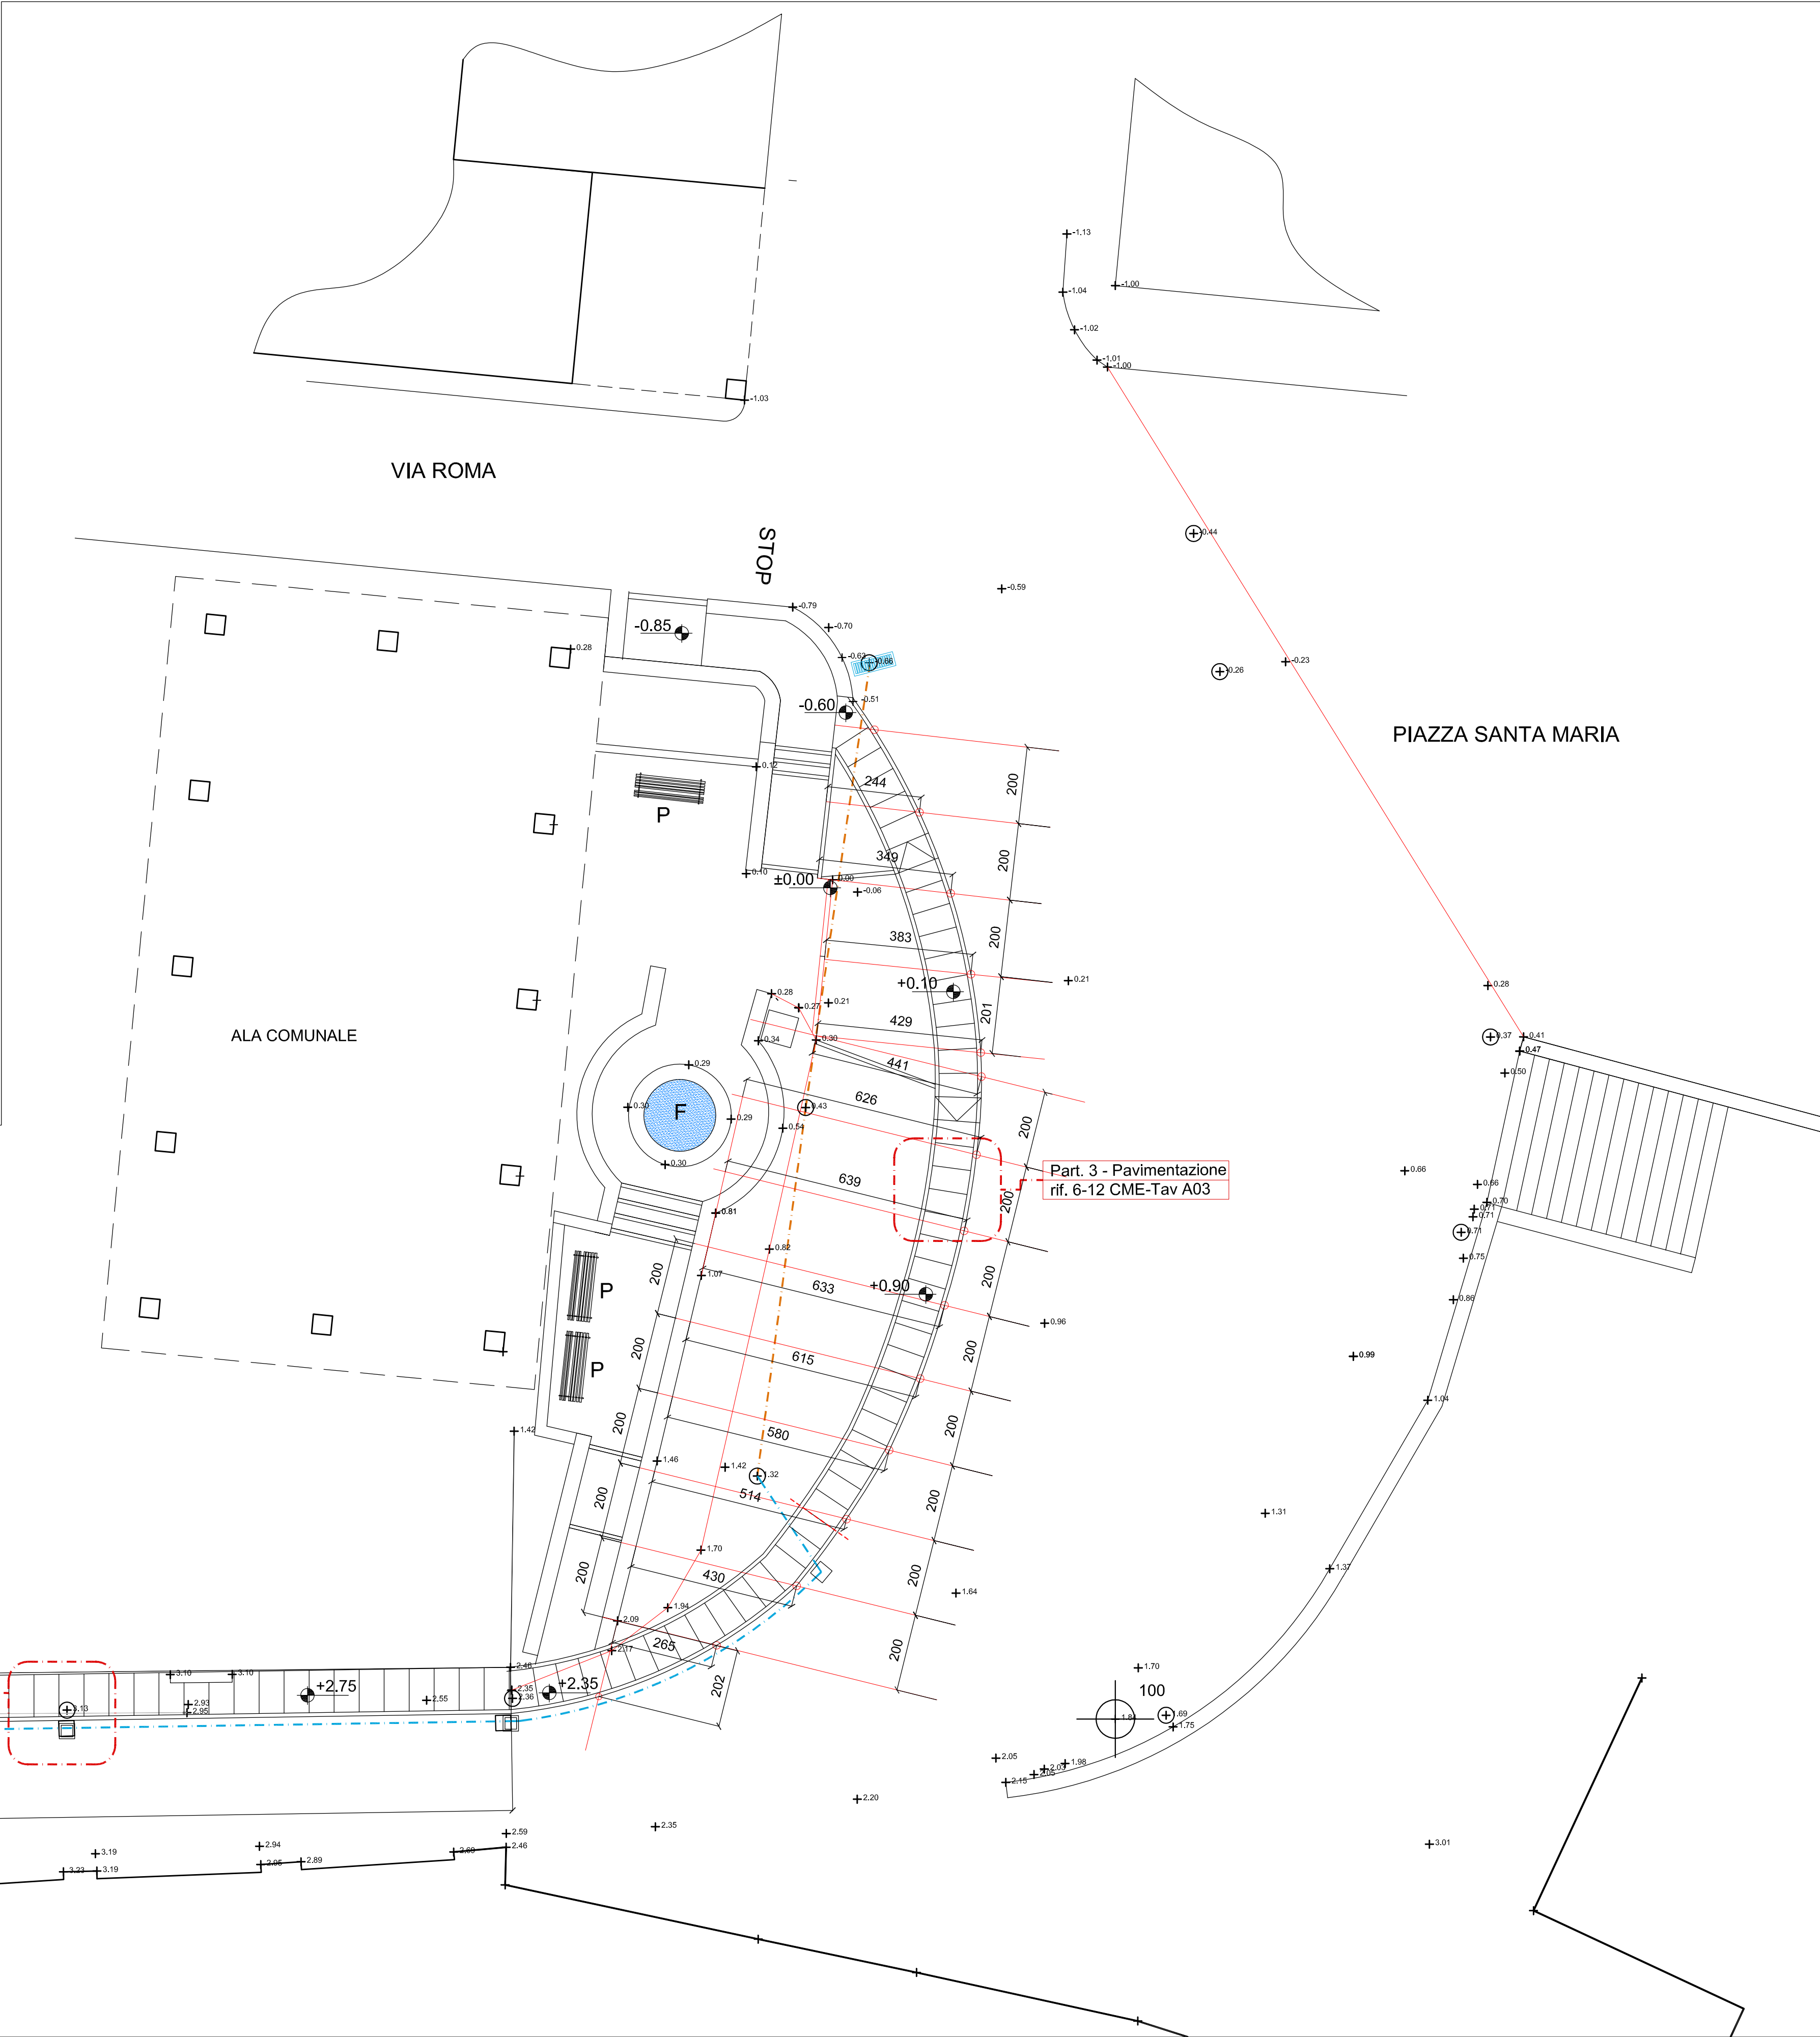

planimetria generale di progetto