

IL RESPONSABILE DEL PROCEDIMENTO :

Geom. Romina BRUNO FRANCO

I PROGETTISTI:

Dott. Ing. Valter Ripamonti (Capogruppo)

Dott. Ing. Ivan Barbero

Dott. Geol. Marco Barbero

Studio Tecnico Dott. Ing. Valter Ripamonti - Via Tessore n° 25 - 10064 Pinerolo - (TO)
Tel 0121/77445 - Fax 0121/375733 - E-Mail:segreteria@ripamontistudio.com - tecnico@ripamontistudio.com


PROGETTO ESECUTIVO

OGGETTO

IMPIANTO ELETTRICO

SCHEMI PLANIMETRICI PIANO INTERRATO

VERS.	MODIFICHE	DATA	REDATTORE	SCALA
0	PRIMA CONSEGNA	Marzo 2019	EC	1:100
1				
2				
3				
4				

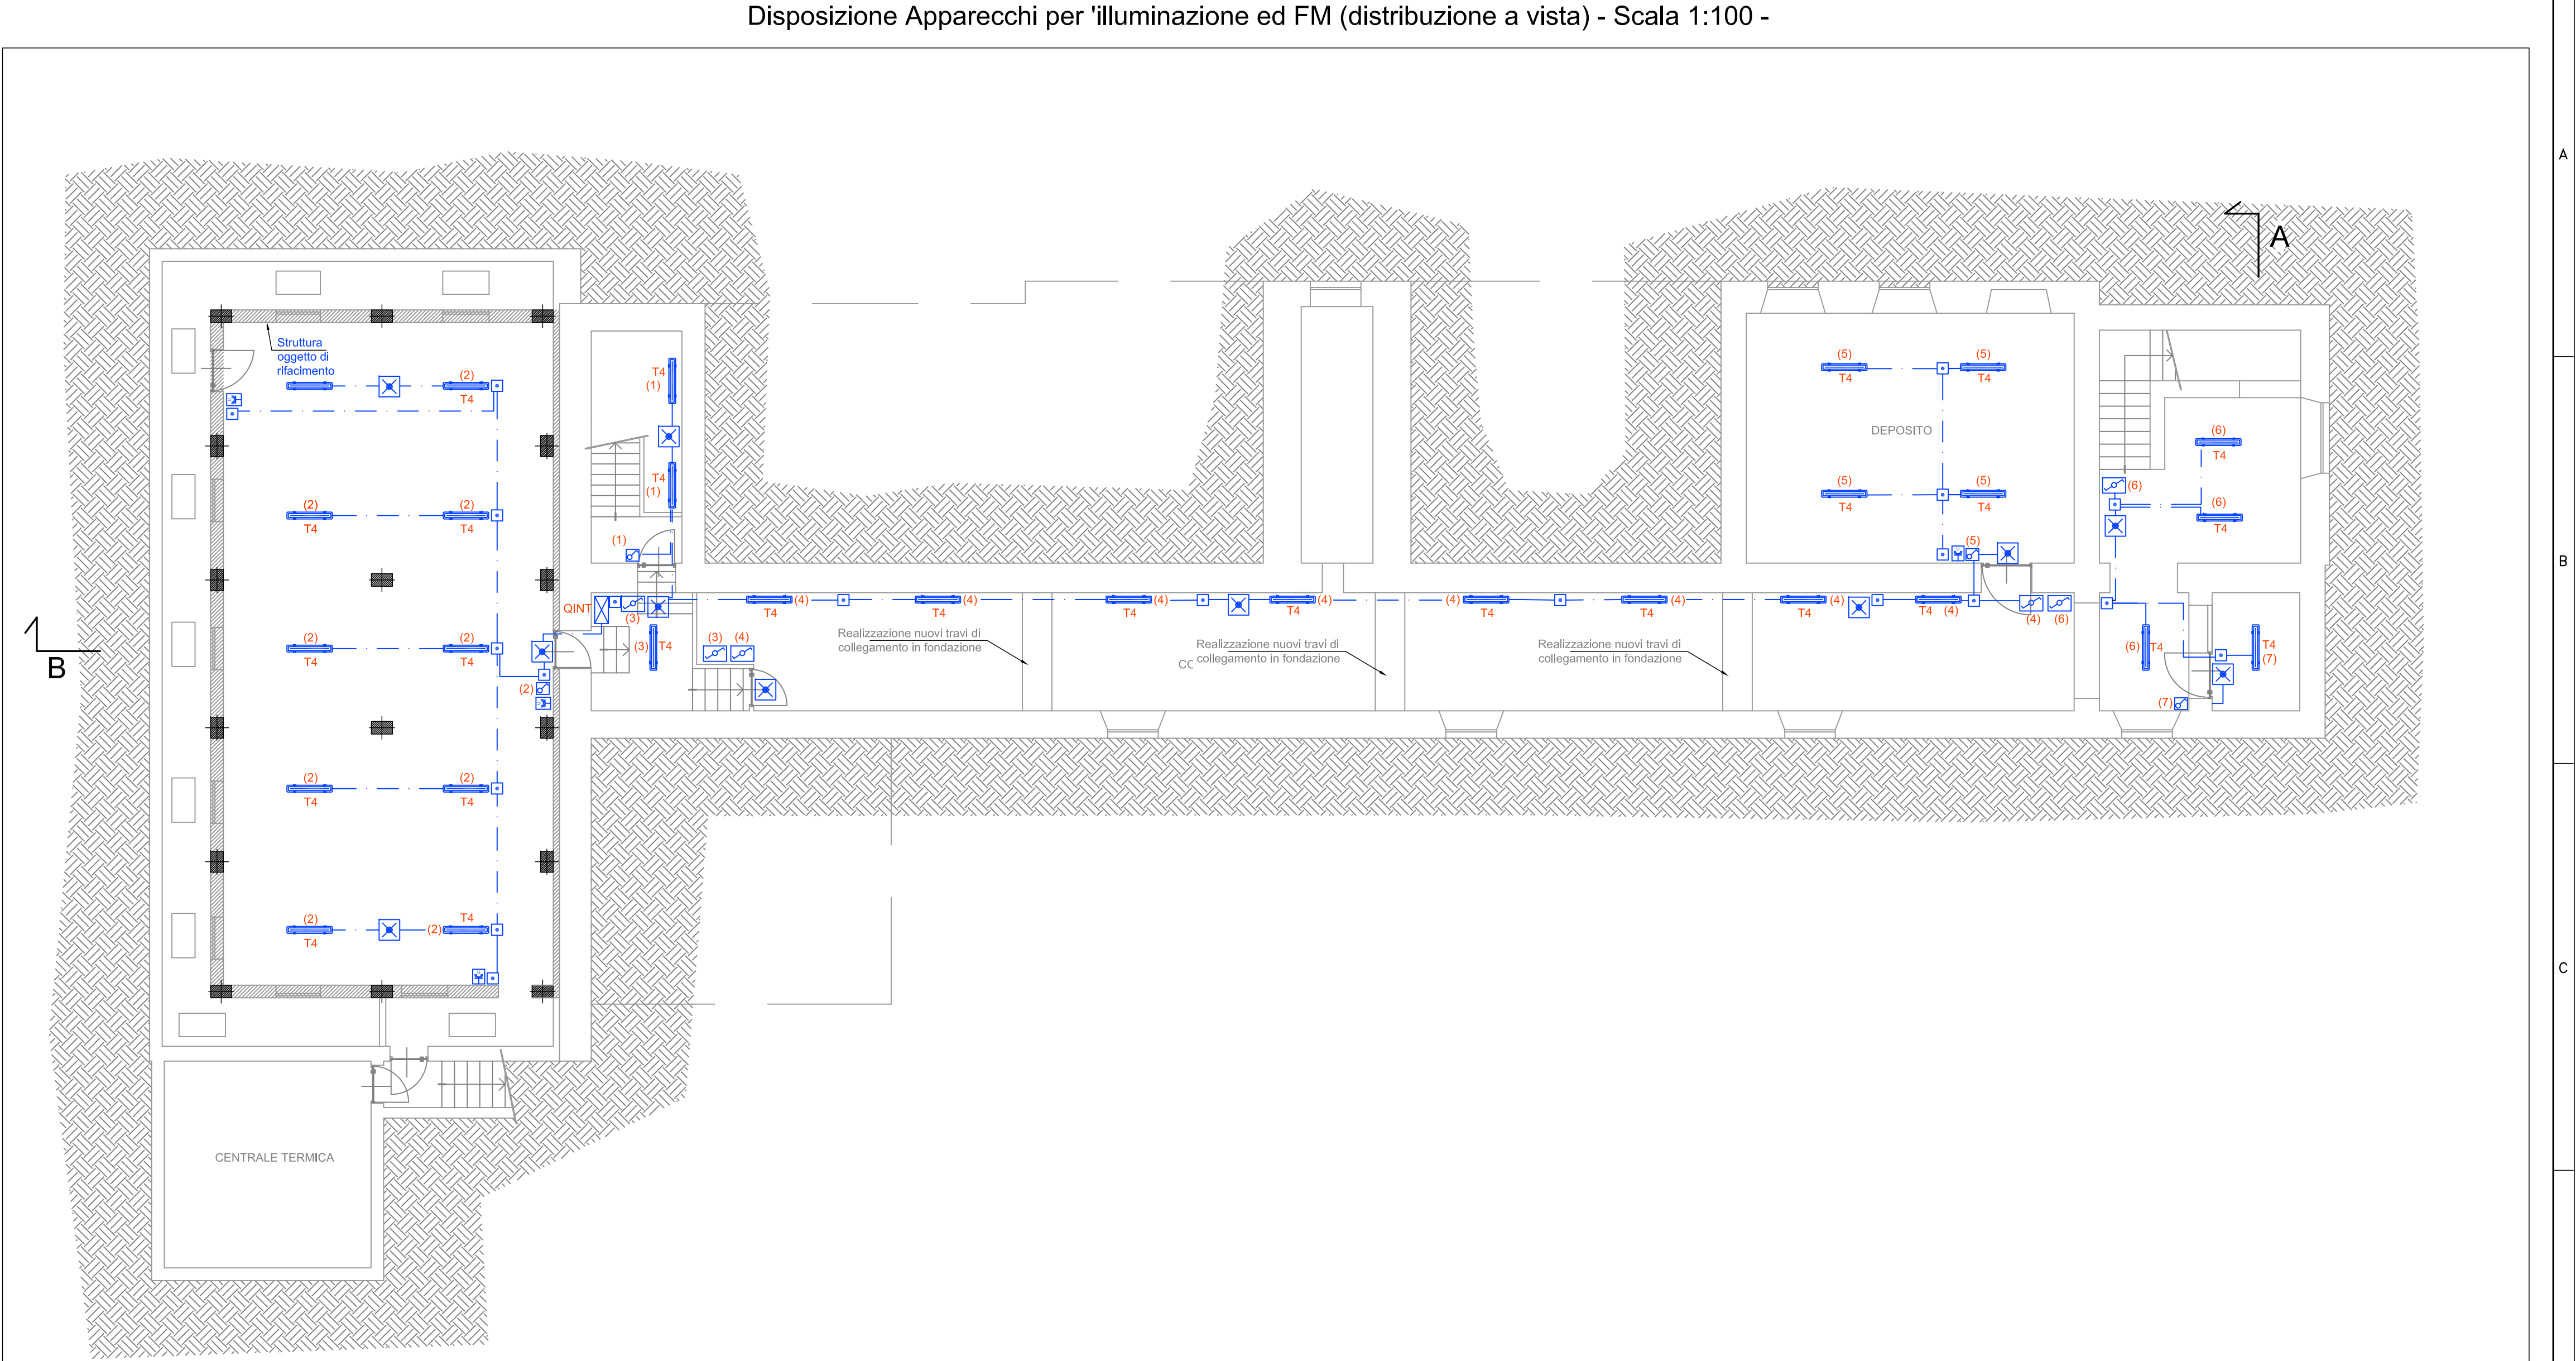

LEGENDA IMPIANTO ELETTRICO			
Simbolo	Descrizione	Simbolo	Descrizione
	Fornitura elettrica		Apparecchio di illuminazione - Tecnologia LED - Flusso 3600 lm Dimmerabile - ad incasso nel controsoffitto Tipo Disano LED Panel Art. 842 o similare
	Quadro elettrico		
	Scatola di derivazione ad incasso		Apparecchio di illuminazione - Tecnologia LED - Flusso 3600 lm ad incasso nel controsoffitto Tipo Disano LED Panel Art. 842 o similare
	Scatola di derivazione a parete		
	Presa bipasso 10/16A in scatola ad incasso		Apparecchio di illuminazione - Tecnologia Fluorescente - Flusso 3600 lm - Tipo Disano Hydro 1x36W o similare
	Presa UNEL in scatola ad incasso		
	Interruttore in scatola ad incasso		Faretto per l'illuminazione - Tecnologia Led - Flusso 1500 lm - ad incasso nel controsoffitto Tipo Disano Compact 883
	Deviatore in scatola ad incasso		
	Pulsante in scatola ad incasso		Apparecchio per illuminazione di sicurezza - Tecnologia LED Potenza 18W - autonomia 1ora - completa di pittogrammi
	Presa UNEL in scatola a parete		
	Interruttore in scatola a parete		Quadro Rack esistente
	Deviatore in scatola a parete		Presi Dati
	Conduttura a parete / soffitto (ENERGIA) - incassata		Conduttura a parete / soffitto (DATI) - incassata
	Conduttura a parete / soffitto (ENERGIA) - a vista		Conduttura ascendente
	Conduttura nel controsoffitto		Conduttura discendente