Legenda

- Perimetrazione Addensamento A.1
- Perimetrazione Addensamento A.4
- Strade ricomprese nell'Addensamento A.4

1	Media struttura non alimentare,	sup. vendita 290 mq
11	Esercizio di vicinato non alimentare,	sup. vendita 65 mq
15	Esercizio di vicinato non alimentare,	sup. vendita 72 mq
21	Esercizio di vicinato non alimentare,	sup. vendita 21 mq
24	Esercizio di vicinato non alimentare,	sup. vendita 69 mq
57	Esercizio di vicinato non alimentare,	sup. vendita 10 mq
	Totale,	sup. vendita 537 mq
PC	Attività paracommerciali	

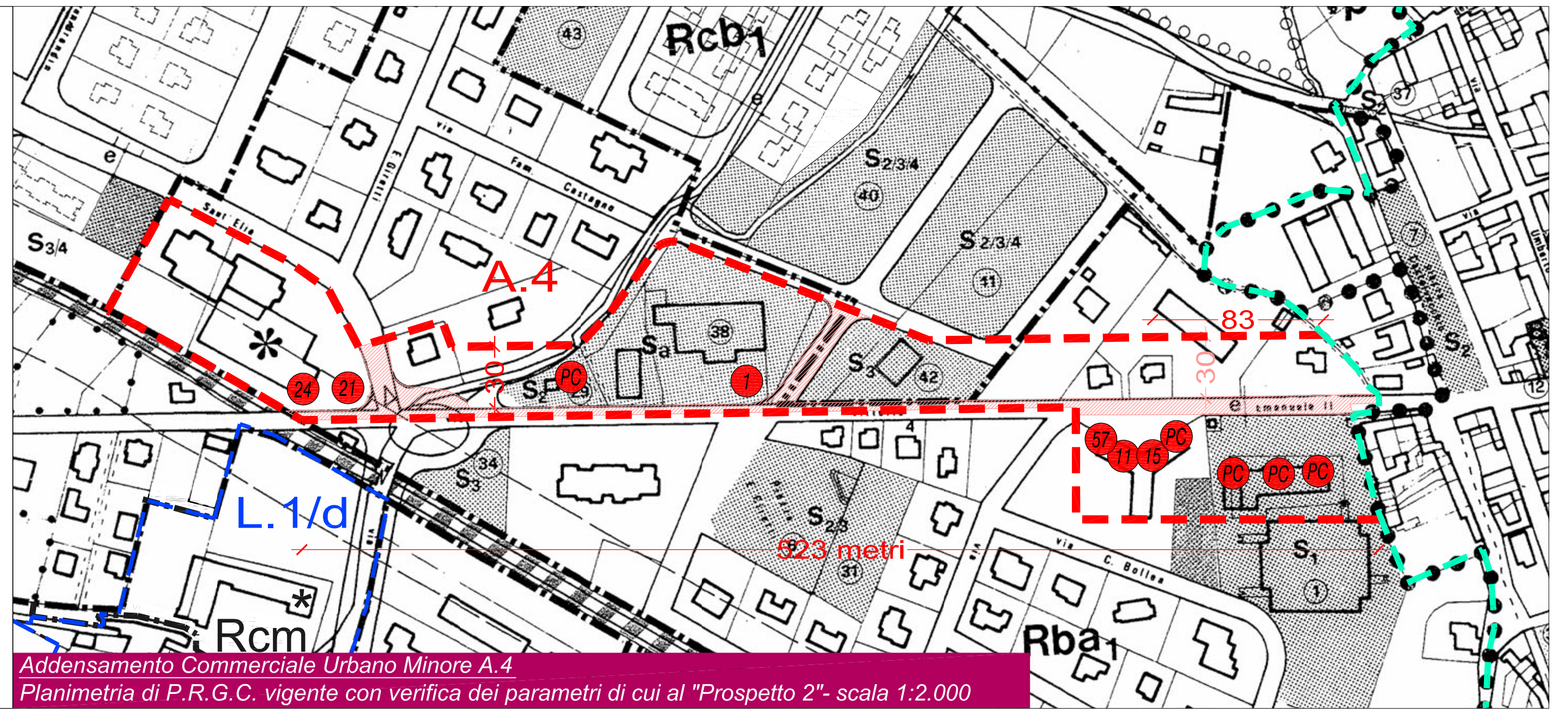

Addensamento Commerciale Urbano Minore A.4
Planimetria di P.R.G.C. vigente con verifica dei parametri di cui al "Prospetto 2"- scala 1:2.000

Legenda

- Addensamento Storico Rilevante A.1
- Addensamento Commerciale Urbano Minore A.4
- Localizzazione Commerciale Urbana non Addensata L.1 approvata con D.C.C. 25/2003 e confermata
- Localizzazione Commerciale Urbana non Addensata L.1 approvata con D.C.C. 25/2003 e modificata
- Localizzazione Commerciale Urbana non Addensata L.1/d verifiche Prospetto 4

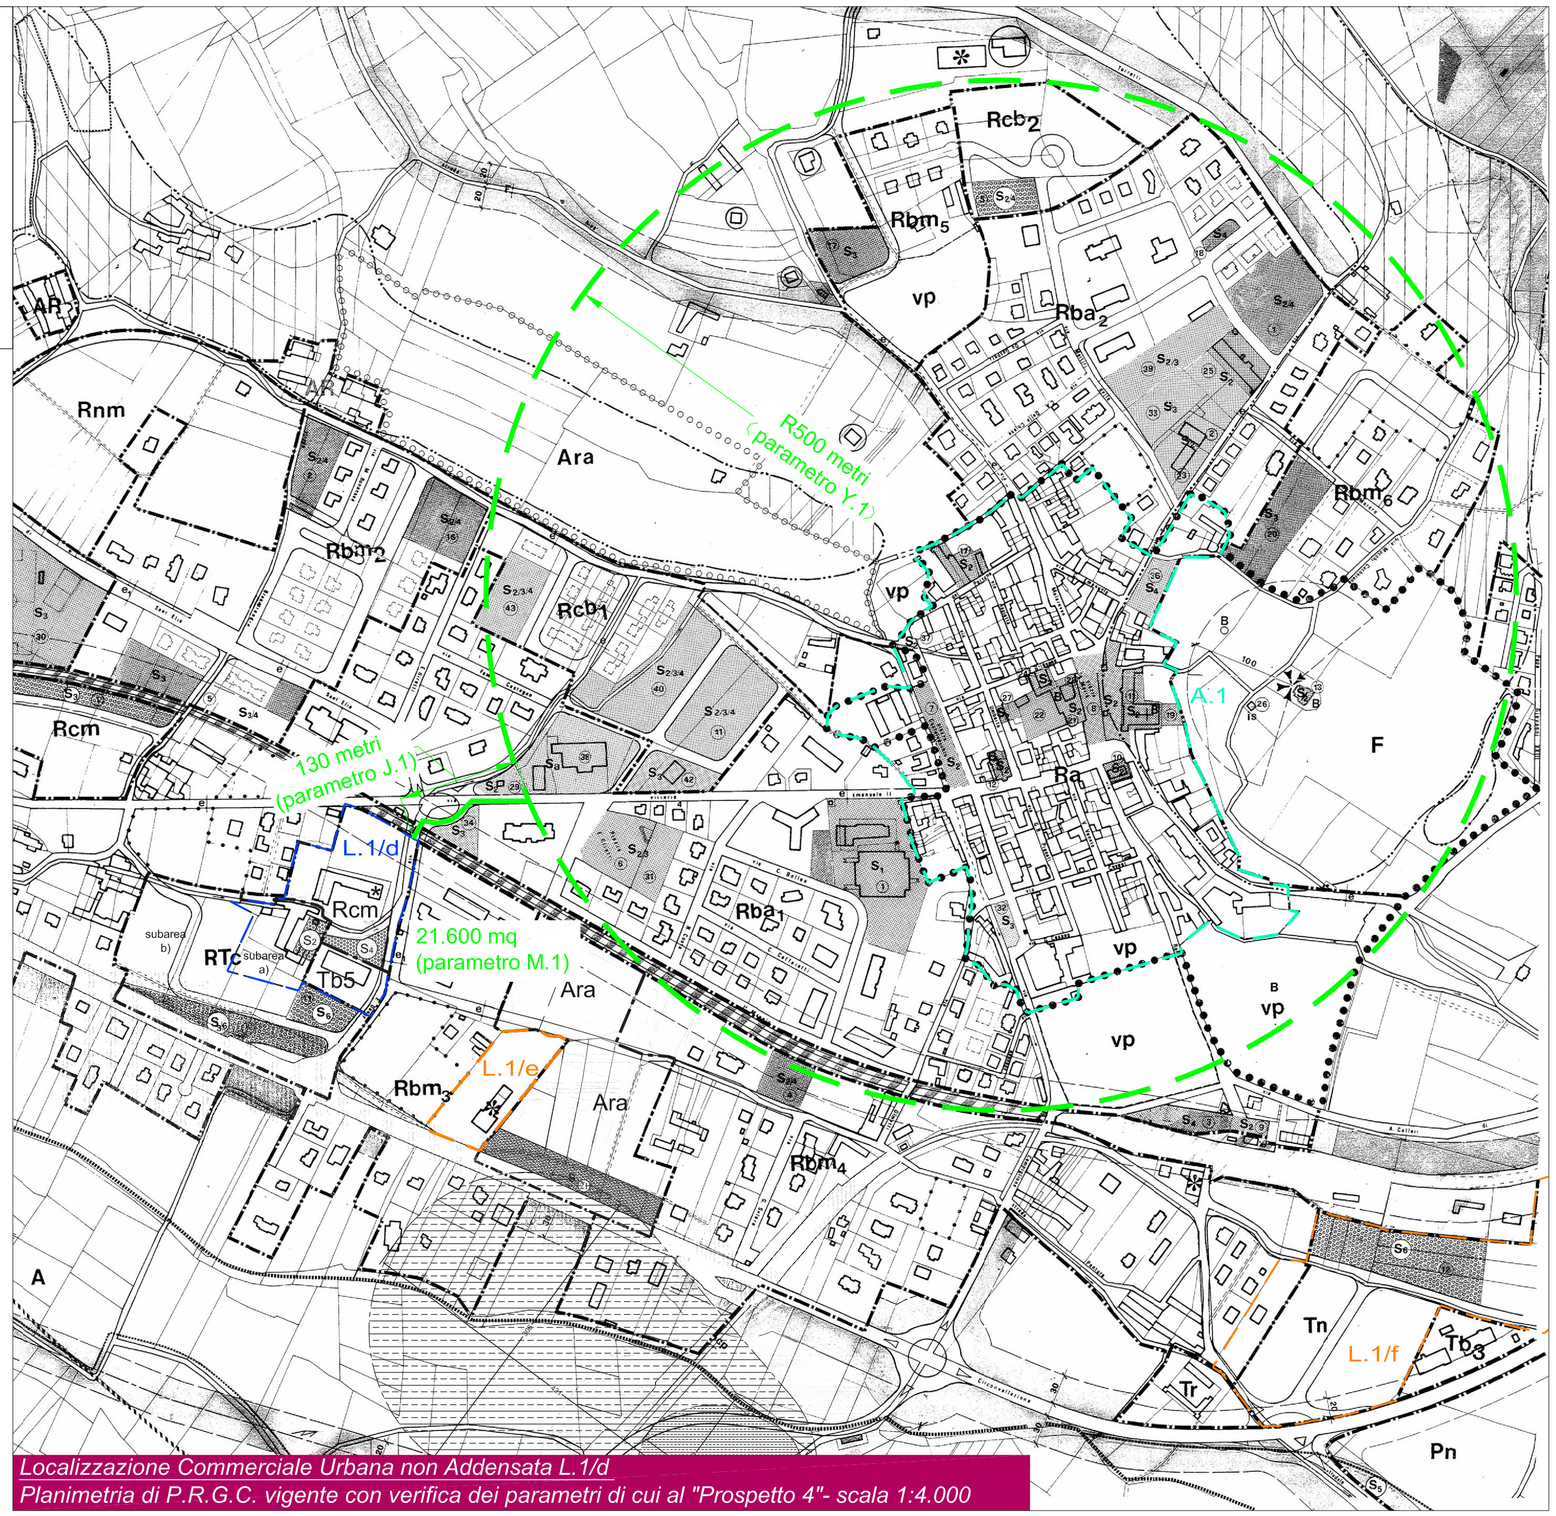

Localizzazione Commerciale Urbana non Addensata L.1/d
Planimetria di P.R.G.C. vigente con verifica dei parametri di cui al "Prospetto 4"- scala 1:4.000

REGIONE PIEMONTE

PROVINCIA DI TORINO

COMUNE DI BRICHERASIO

Gli addensamenti e le localizzazioni commerciali per l'esercizio del commercio al dettaglio in sede fissa. Criteri di cui all'art. 8, comma 3 , del D. L.gs 114/1998 ed all'art. 4, comma 1, della L.R. n. 28/1999

Allegato alla delibera di Consiglio Comunale n. ..... del .... ./...../.....

Elaborato:

Planimetria di verifica dei parametri di cui al prospetto 2 dell'art. 13, punto 3, lett. d), e del prospetto 4 dell'art. 14, punto 4, lettera a) della DCR 191/2012 per l'Addensamento commerciale urbano minore A.4 e la Localizzazione commerciale urbana non addensata L.1/d

Tav.	Agg.
03	00

Scala: 1:2.000/1:4.000

Data: Marzo 2014

Archivio: M41_CRTR_01_P-GEN-P3a_00

Il Sindaco: _____

Il Segretario Comunale: _____

Il Responsabile del Procedimento: _____

Il progettista:

PAIRONEMARCO architetto
Via Brunetta d'Usseaux 19 - 10064 Pinerolo
Tel/Fax +39 0121.72405
mobile 339.1657.830
marco.pairone@libero.it

arch. Marco PAIRONE