

REGIONE PIEMONTE  
 PROVINCIA DI TORINO  
 COMUNE DI BRICHERASIO

INTERVENTI DI RIPRISTINO SOTTOSCARPA  
 STRADA COMUNALE DENOMINATA CUCCIA

VISTO il Responsabile del procedimento:

PROGETTAZIONE

ING. MAURIZIO PRIOTTO  
 C.SO MALINGRI 80 - 12031 BAGNOLO P.TE  
 CELL. 3483178320

SITUAZIONE IN PROGETTO :  
 PLANIMETRIA GENERALE - PROSPETTO

CODICE ELABORATO N 7 9 8 S 0 E 0 1 D S 0 0 2 R 0 0

SCALA 1:50


ESEGUITO

MOTIVO: EMISSIONE

DATA:

PLANIMETRIA DI PROGETTO GENERALE - scala 1:50

-  MICROPALI VERTICALI
-  TIRANTI PASSIVI

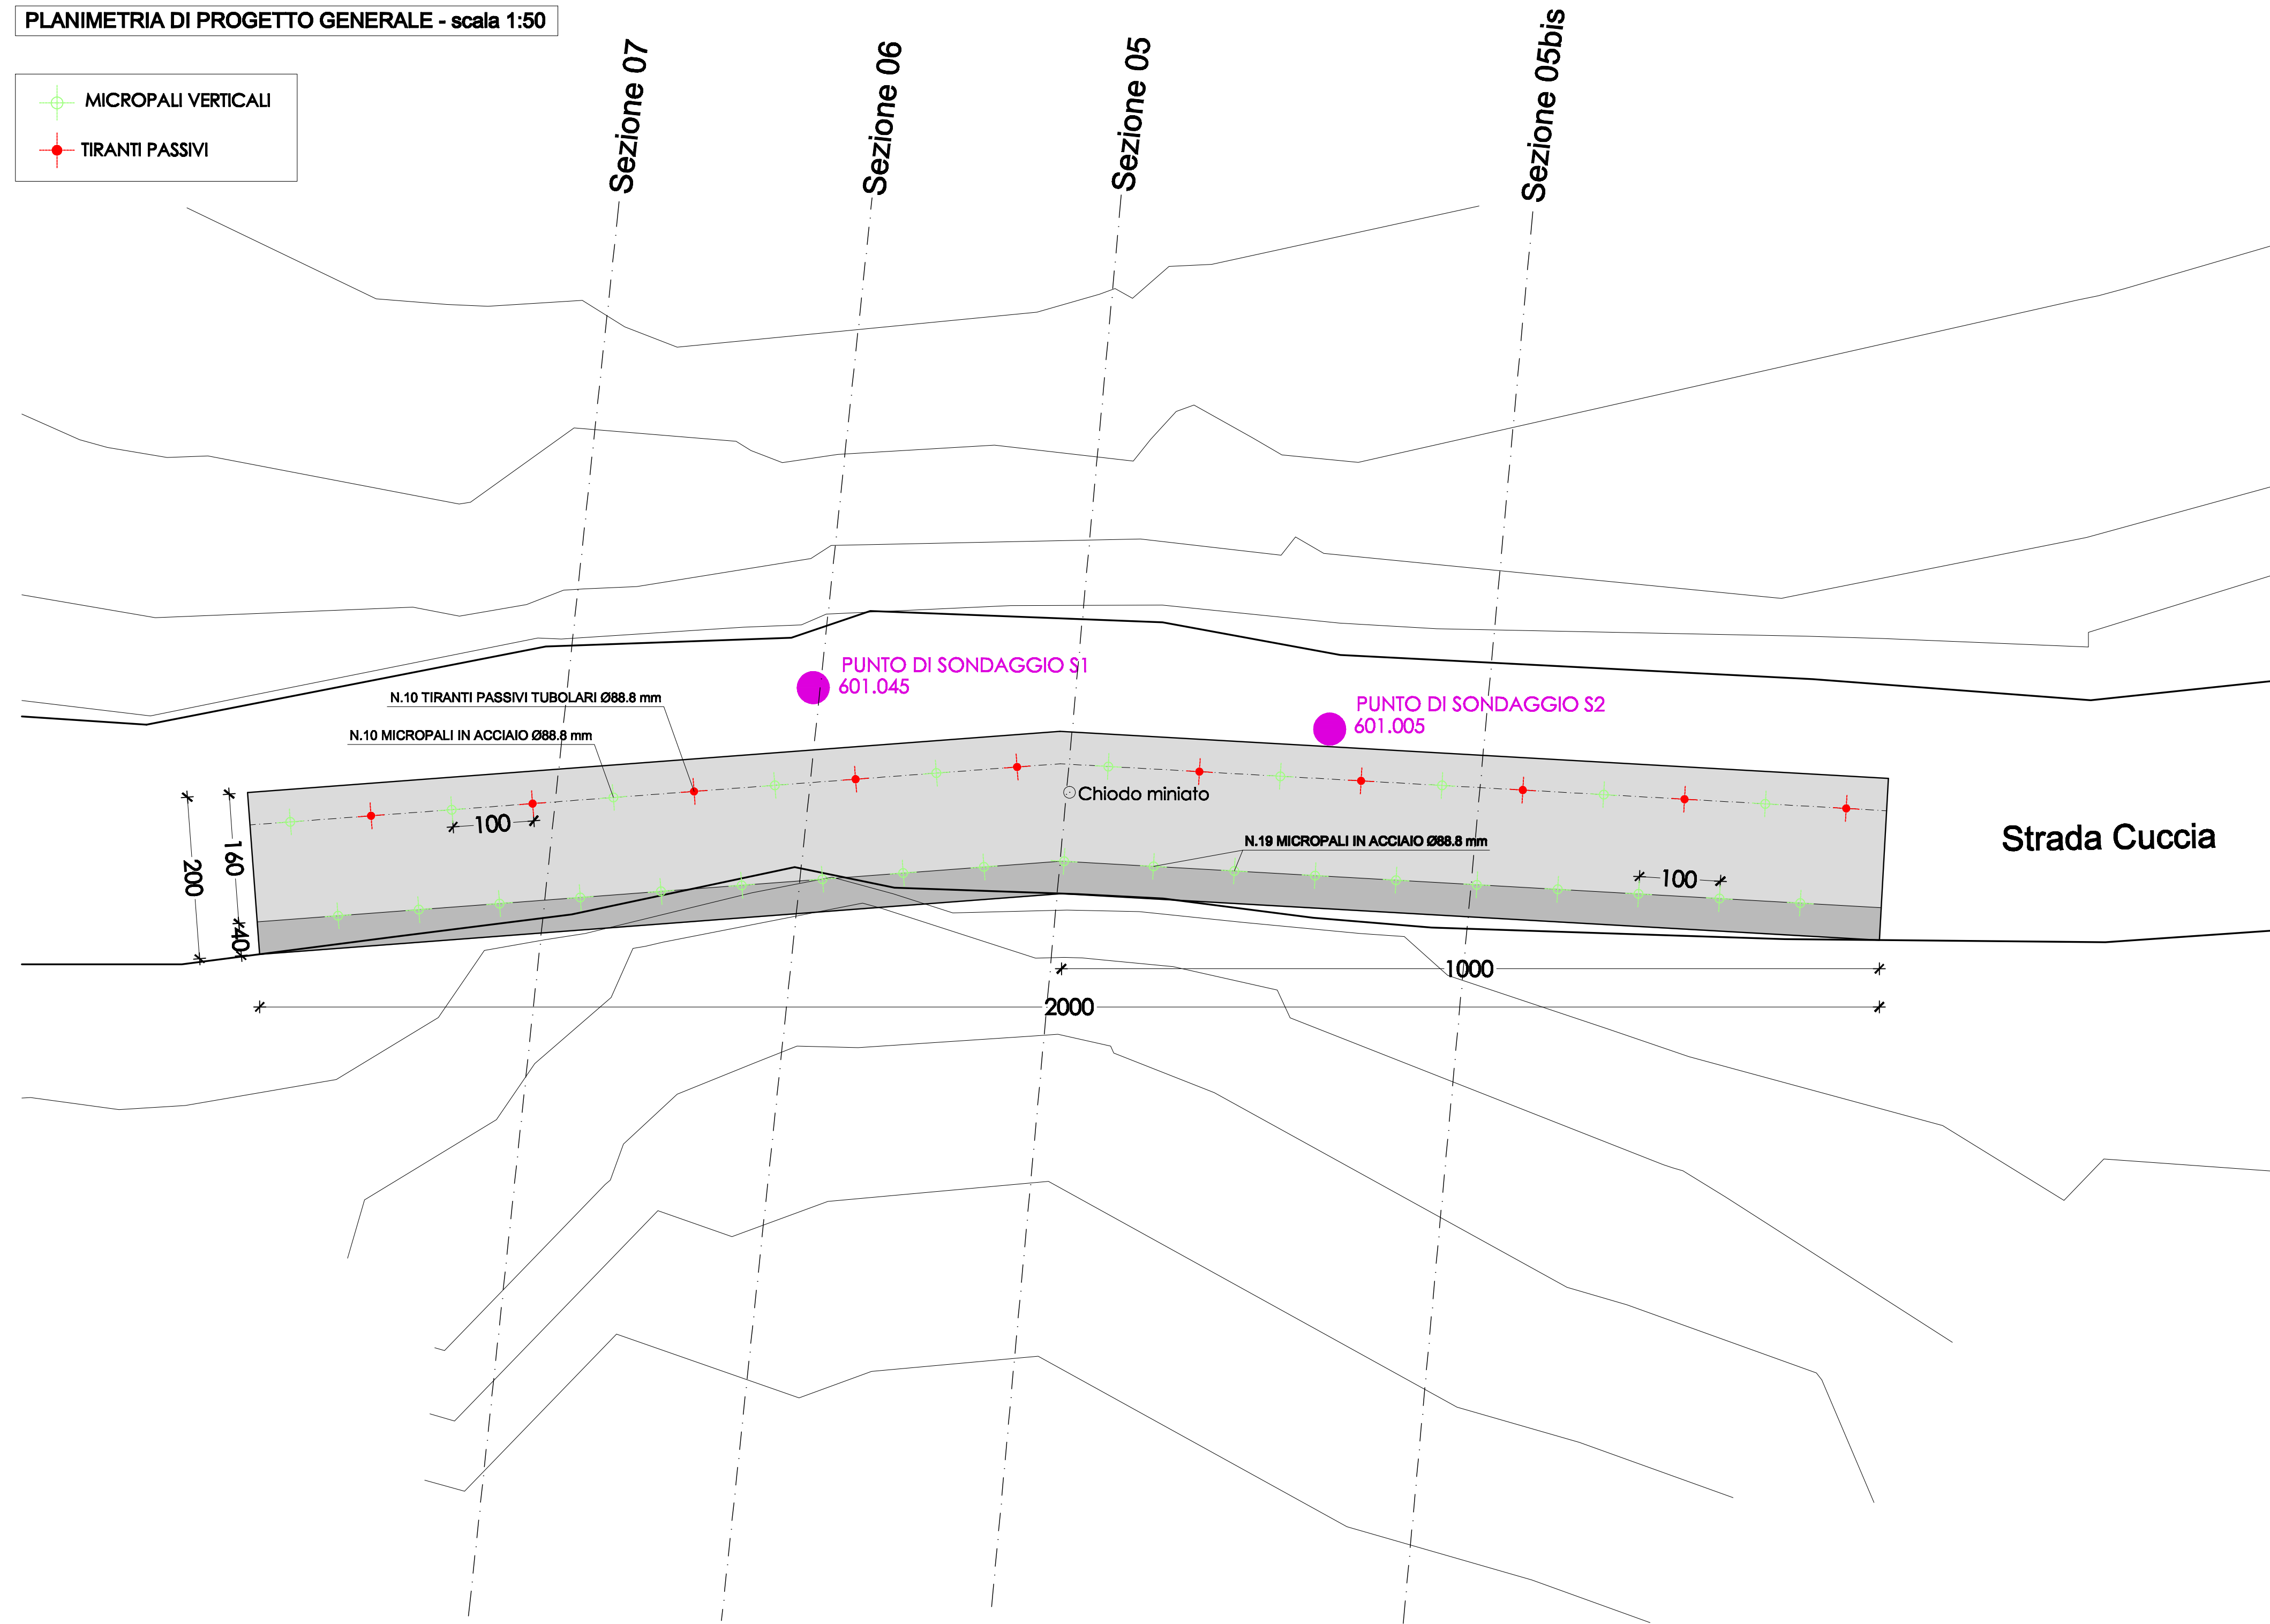

PROSPETTO - scala 1:50

 MICASCISTI INTENSAMENTE OSSIDATI E DISARTICOLATI CON PRESENZA DI RELITTI MASSIVI  
 c=0.00 t/mq

 MICASCISTI ALTERATI E OSSIDATI INTENSAMENTE FRATTURATI  
 c=0.50 t/mq

 MICASCISTI DA MEDIAMENTE A INTENSAMENTE OSSIDATI MADIAMENTE FRATTURATI  
 c=0.50 t/mq

