



COMUNE DI BRICHERASIO
Città Metropolitana di Torino



**RISTRUTTURAZIONE E RIQUALIFICAZIONE IMMOBILI
E SPAZI COMUNALI**

**STATO DI FATTO DELL'IMMOBILE
EDIFICIO ASSOCIAZIONISMO**


PROPRIETA'
Comune di Bricherasio
Piazza Santa Maria n° 11
10060 - Bricherasio (To)

TECNICO
Arch. Manfredi Luca
Via Volta n° 3 - Luserna San Giovanni
Tel 0121/901011


PROGETTAZIONE DEFINITIVA
ai sensi art. 23 comma 1 dlgs 50/2016 (Codice degli appalti)

Data: novembre 2022
Scala: 1: 100

TAV n° 2/d

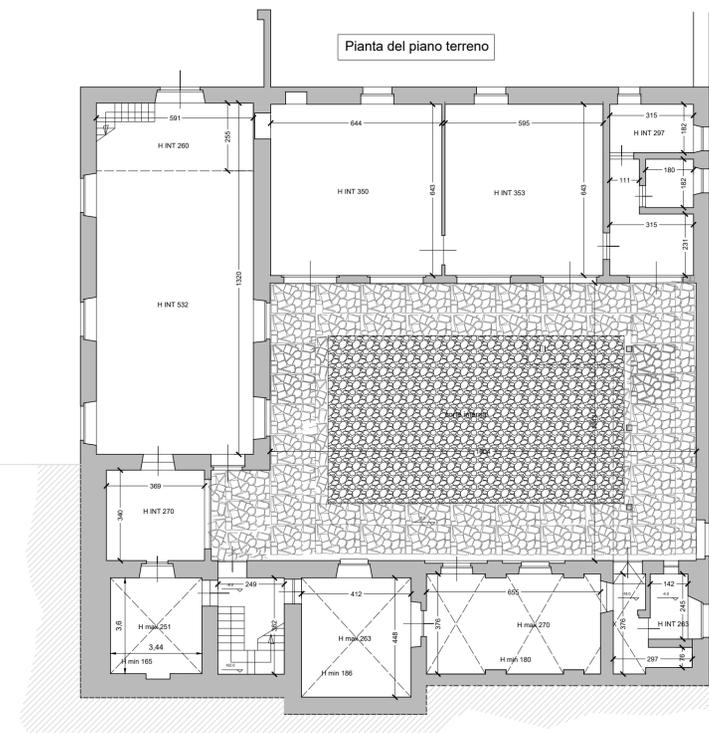


Via Brignone

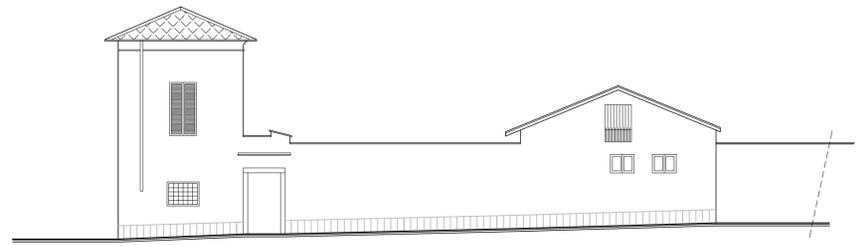


Prospetto su Via Brignone




Prospetto su cortile lato Nord

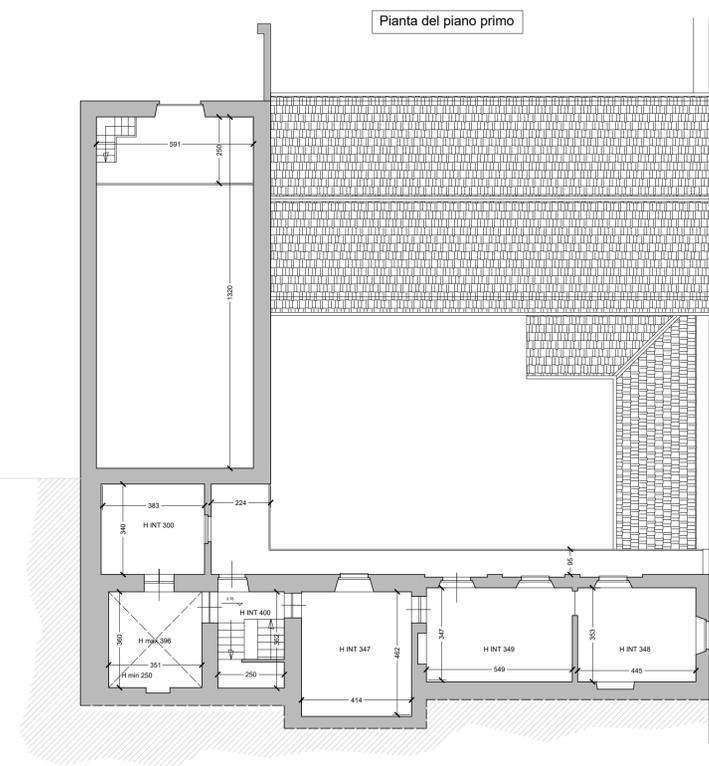


Via Brignone

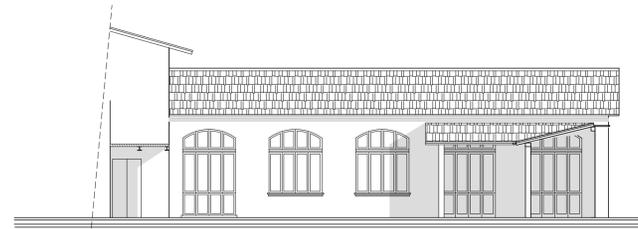


Prospetto su cortile lato Sud

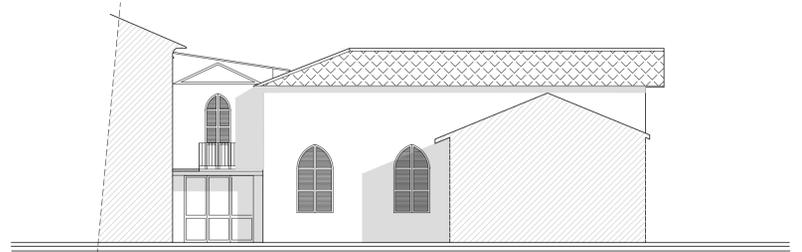


Prospetto su cortile lato Est

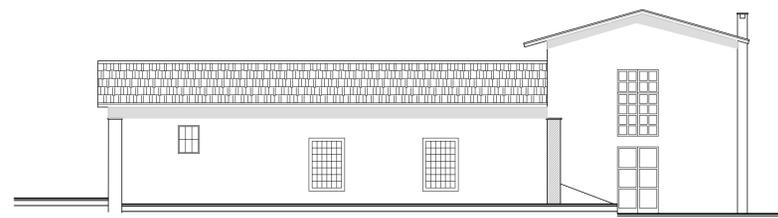

Prospetto Sud su parcheggio

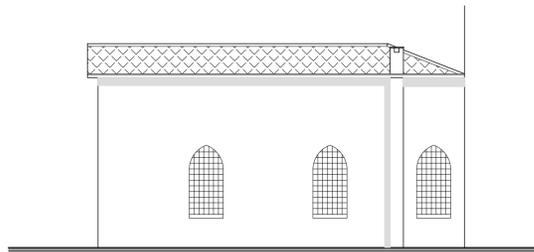

Prospetto Est

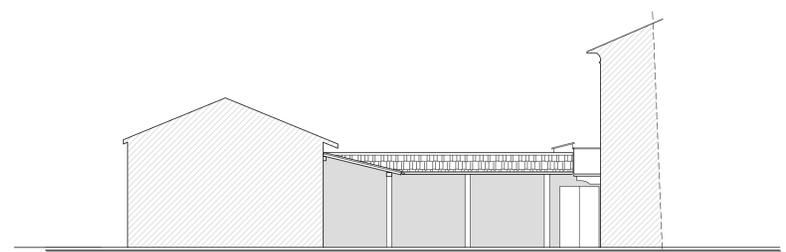

Prospetto su cortile lato Ovest